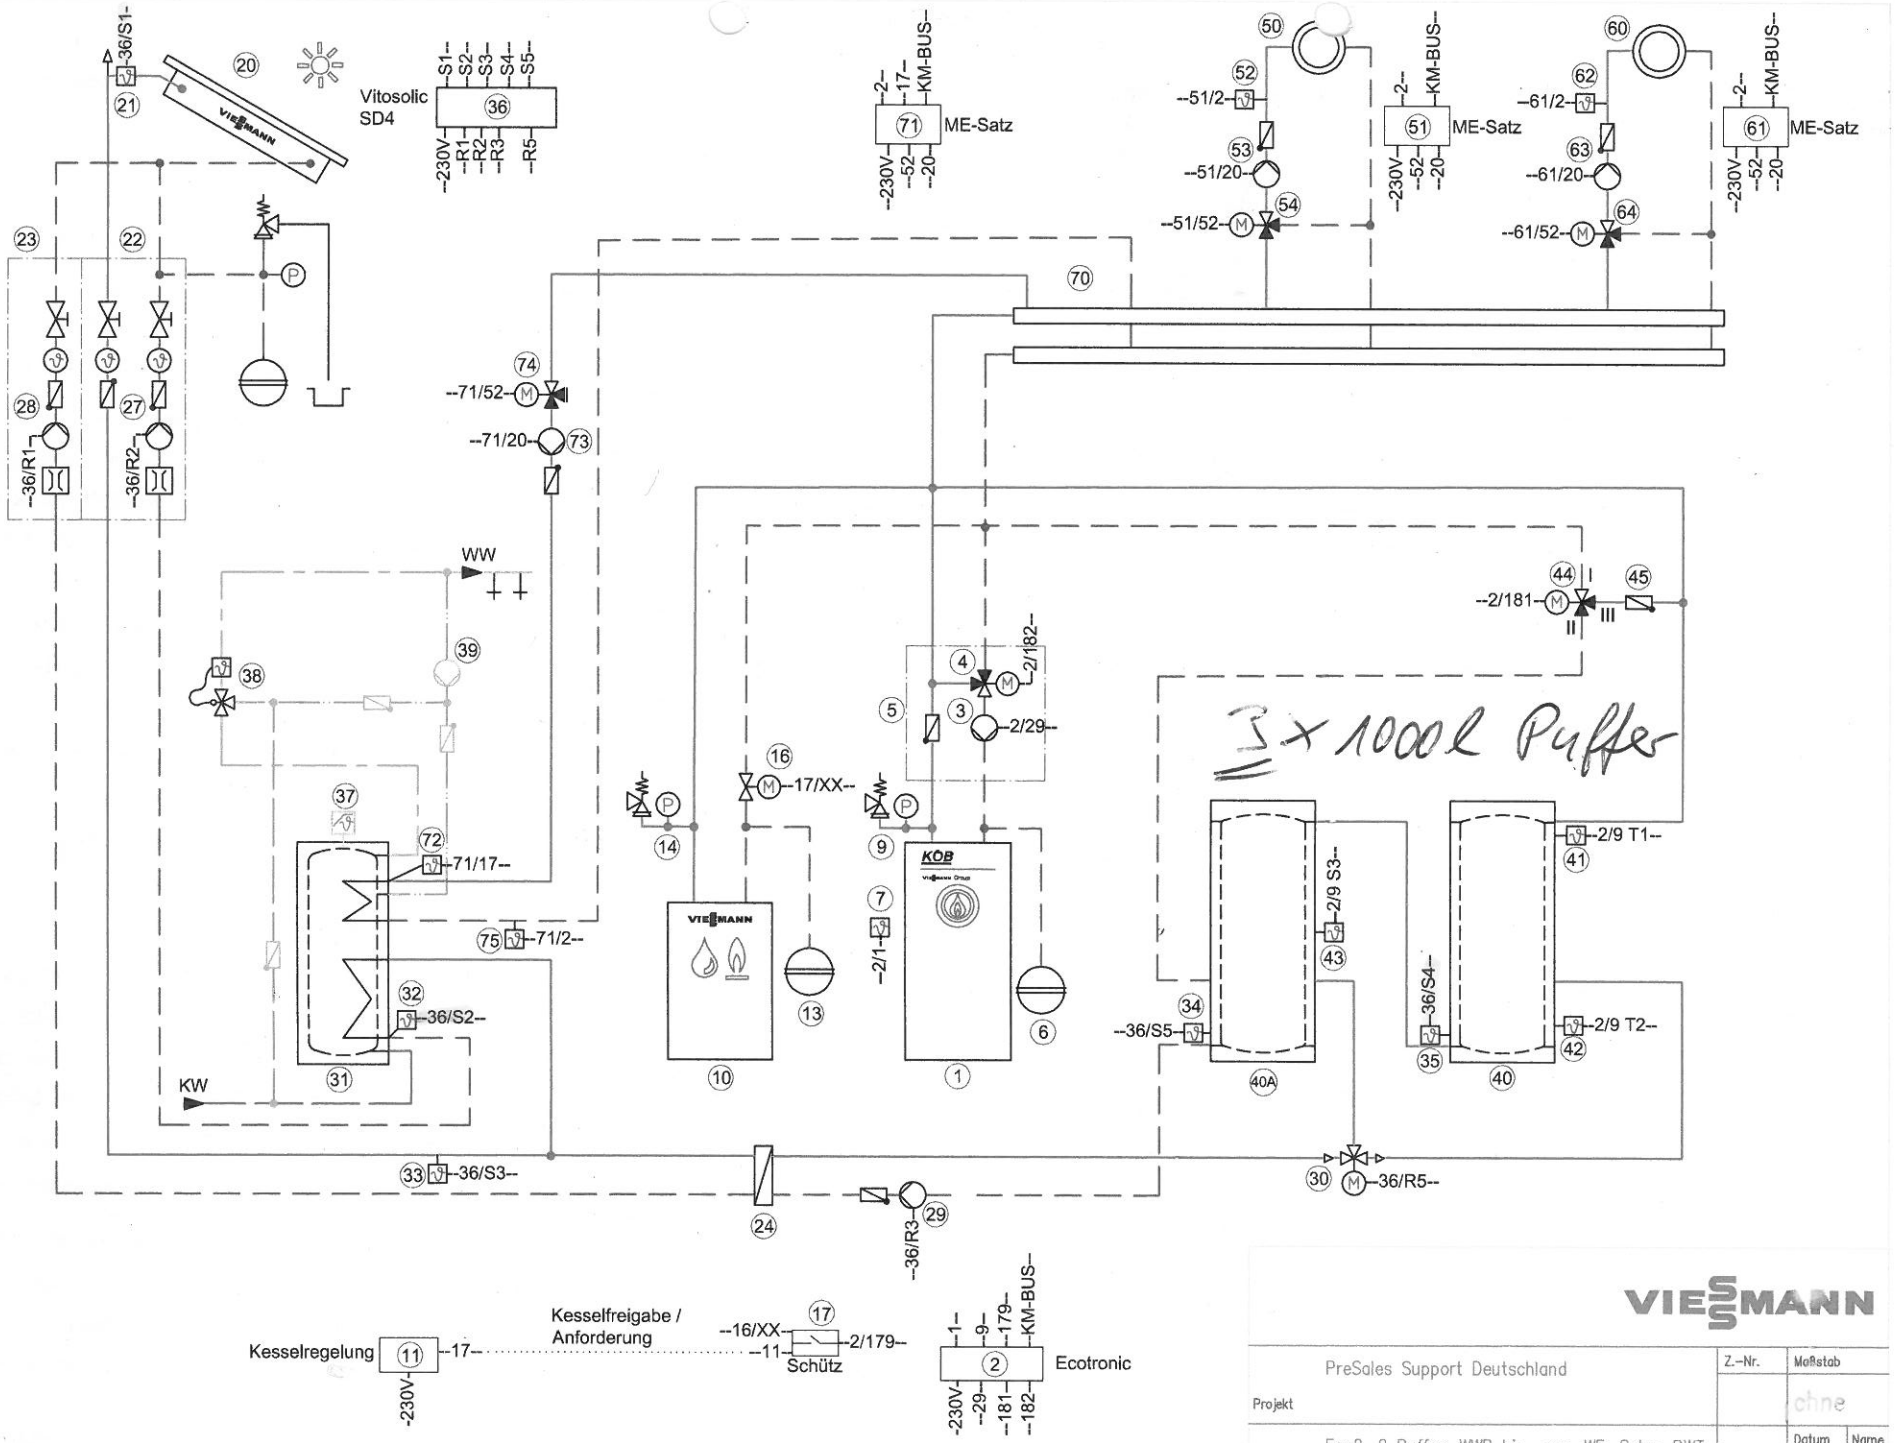

Dieses Schema ist ein grundsätzliches Beispiel ohne Absperr- und Sicherheitseinrichtungen. Die fachliche Planung vor Ort wird dadurch nicht ersetzt.

VIESSMANN

Projekt	PreSales Support Deutschland	Z.-Nr.	Maßstab
			ohne
Plan-Inhalt	Eco2, 2 Puffer, WWB biv., zus. WE, Solar, PWT		Datum / Name
	PS-ID 61101_01 Seite 1/3	bearbeitet	20.01.12 PS08
		geprüft	20.01.12 PS06