


# HZ-Hydrauliklayout mit Fri-Wa-Station

1cm = 50cm  
Maßstab 1:50

- ⊗ Umwälzpumpe
- ◀ Rückschlagventil
- ⚡ Umschaltventil
- ↷ Flussrichtung "stromlos"

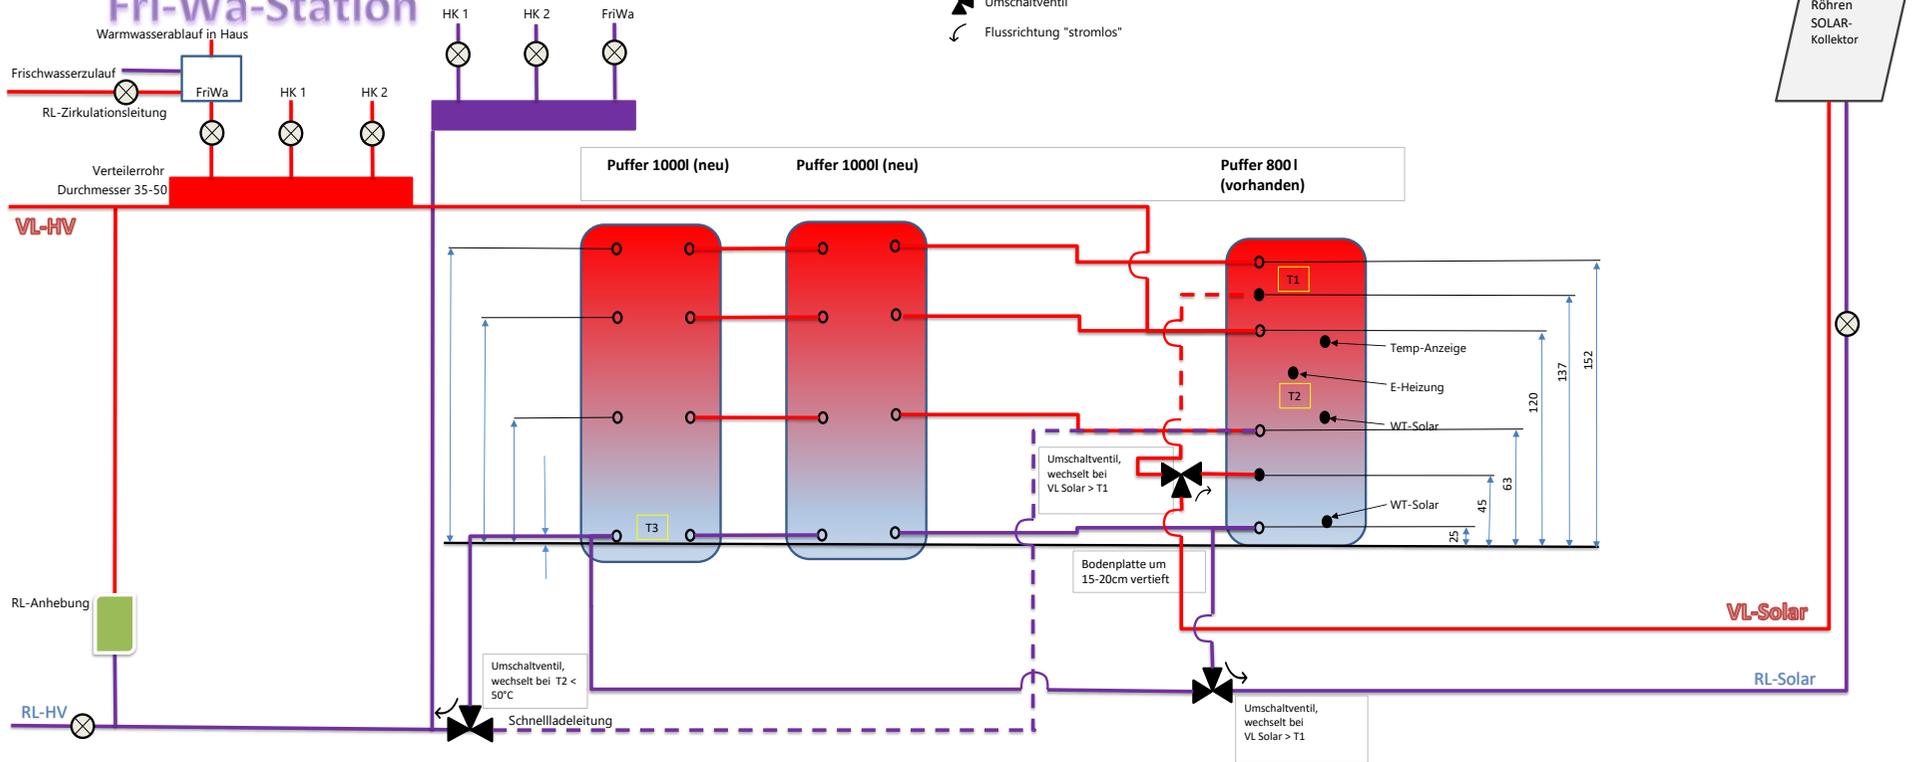

M

MASSTAB