


HZ-Hydrauliklayout mit FRIWA-Station

1cm = 50cm
Maßstab 1:50

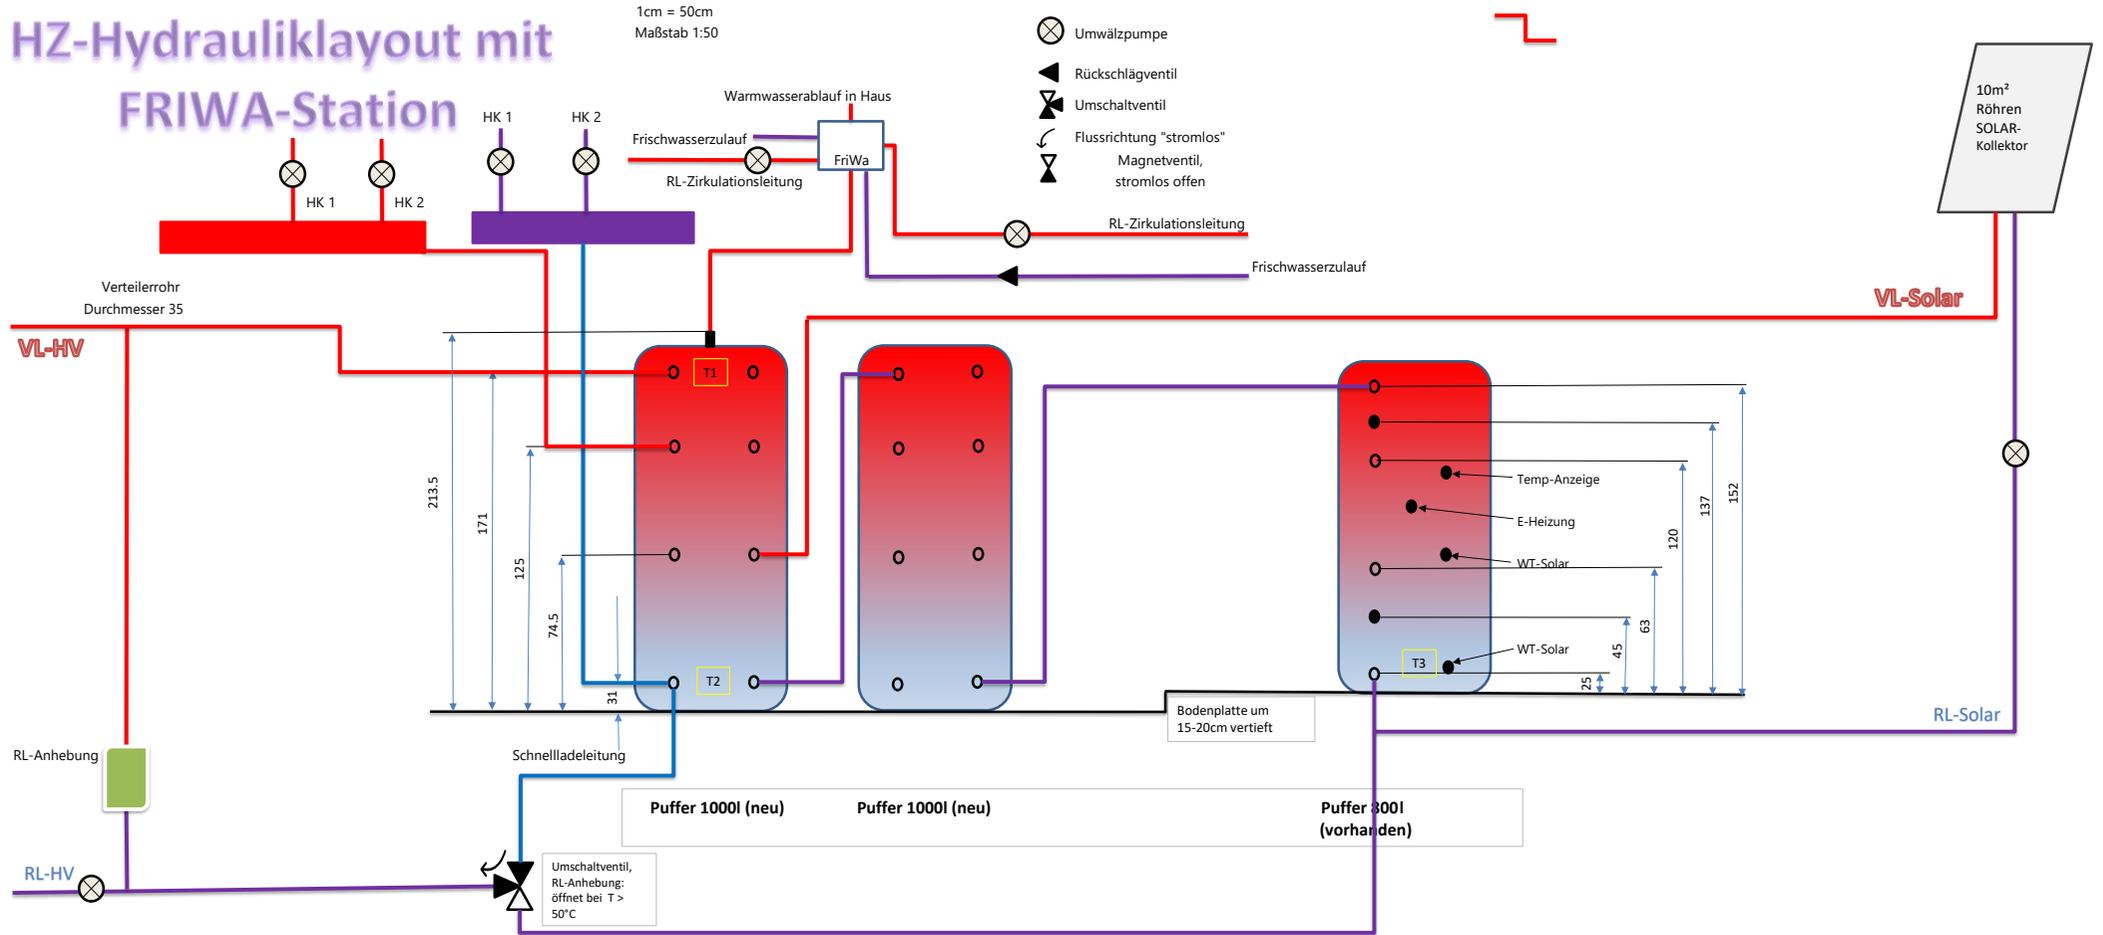

- ⊗ Umwälzpumpe
- ▲ Rückschlagventil
- ⊗ Umschaltventil
- ↷ Flussrichtung "stromlos"
- ⊗ Magnetventil, stromlos offen

M

MASSTAB