


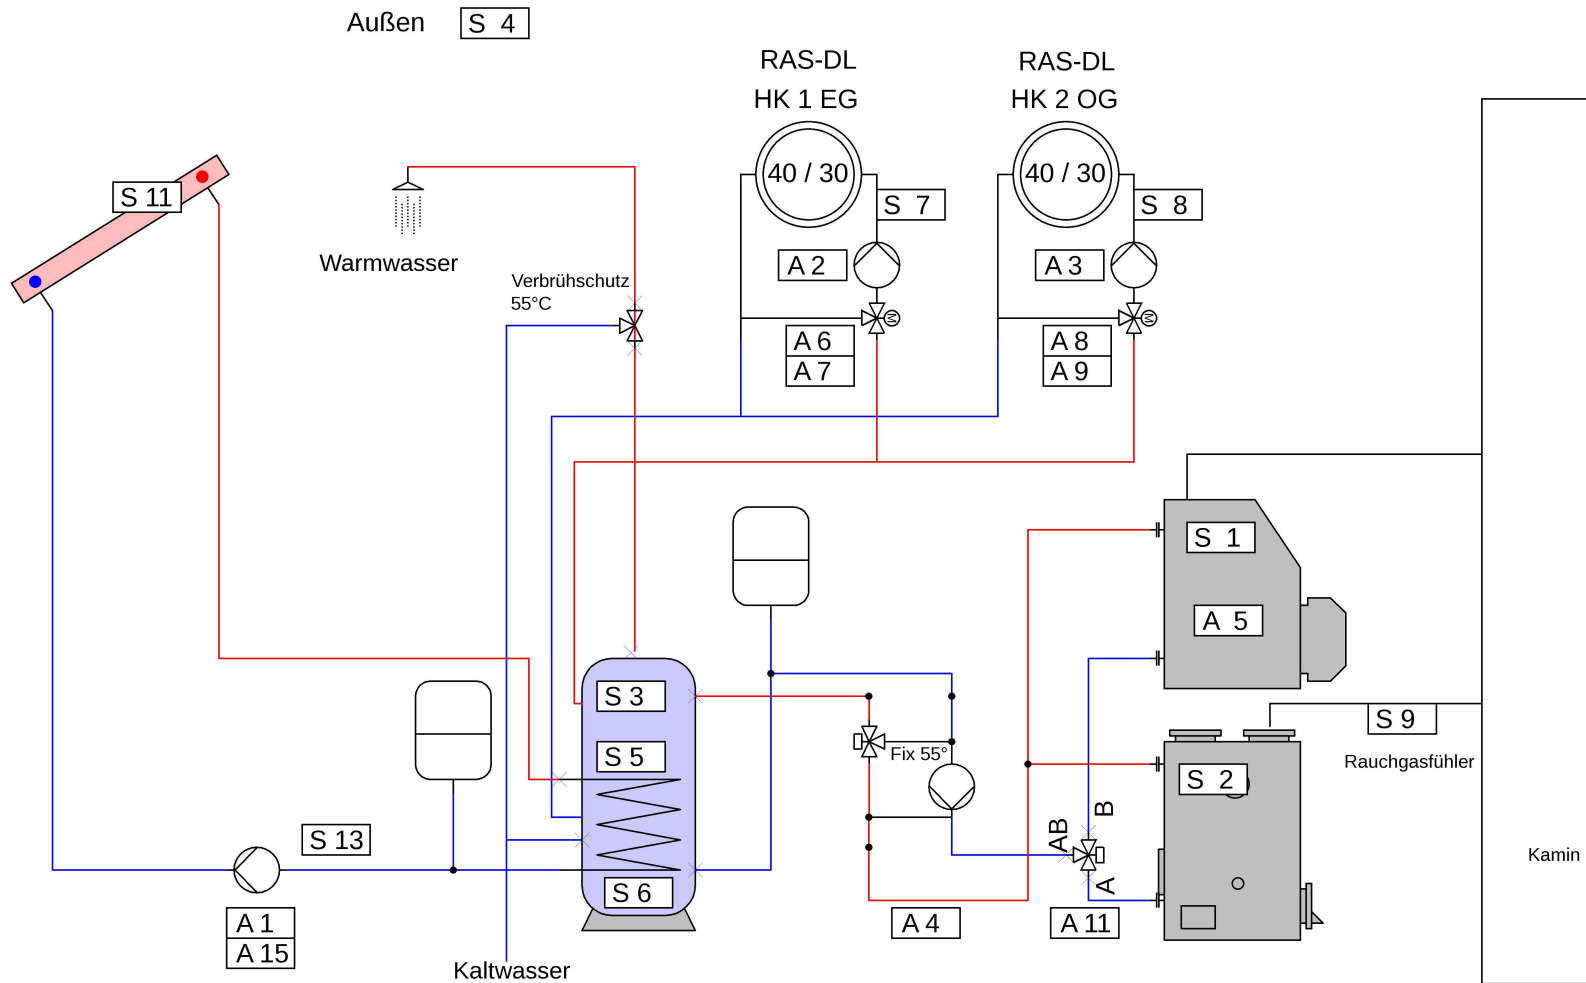

Sensoren:

- S 1 - VL Automatikessel
- S 2 - VL Holzkessel
- S 3 - Puffer oben (WW)
- S 4 - Außentemperatur
- S 5 - Puffer mitte (Heizung)
- S 6 - Puffer unten
- S 7 - VL Heizkreis 1
- S 8 - VL Heizkreis 2
- S 9 - Rauchgasthermostat digital
- S 11 - Kollektor
- S 13 - Solar RL

Ausgänge:

- A 1 - Pu. Solar
- A 2 - Pumpe Hzk. EG
- A 3 - Pu Hzk. OG
- A 4 - RL- Anh. (Ladepumpe Puffer)
- A 5 -Anforderung Automatikessel
- A 6/7 - Mischer HK 1 (EG) auf/zu
- A 8/9 - Mischer HK 2 (OG) auf/zu
- A 11 - Ventil Holz/Pellets
- A 15 - PWM Solar