


Festbrennstoffkessel mit 1 Hygienespeicher und 1 Pufferspeicher

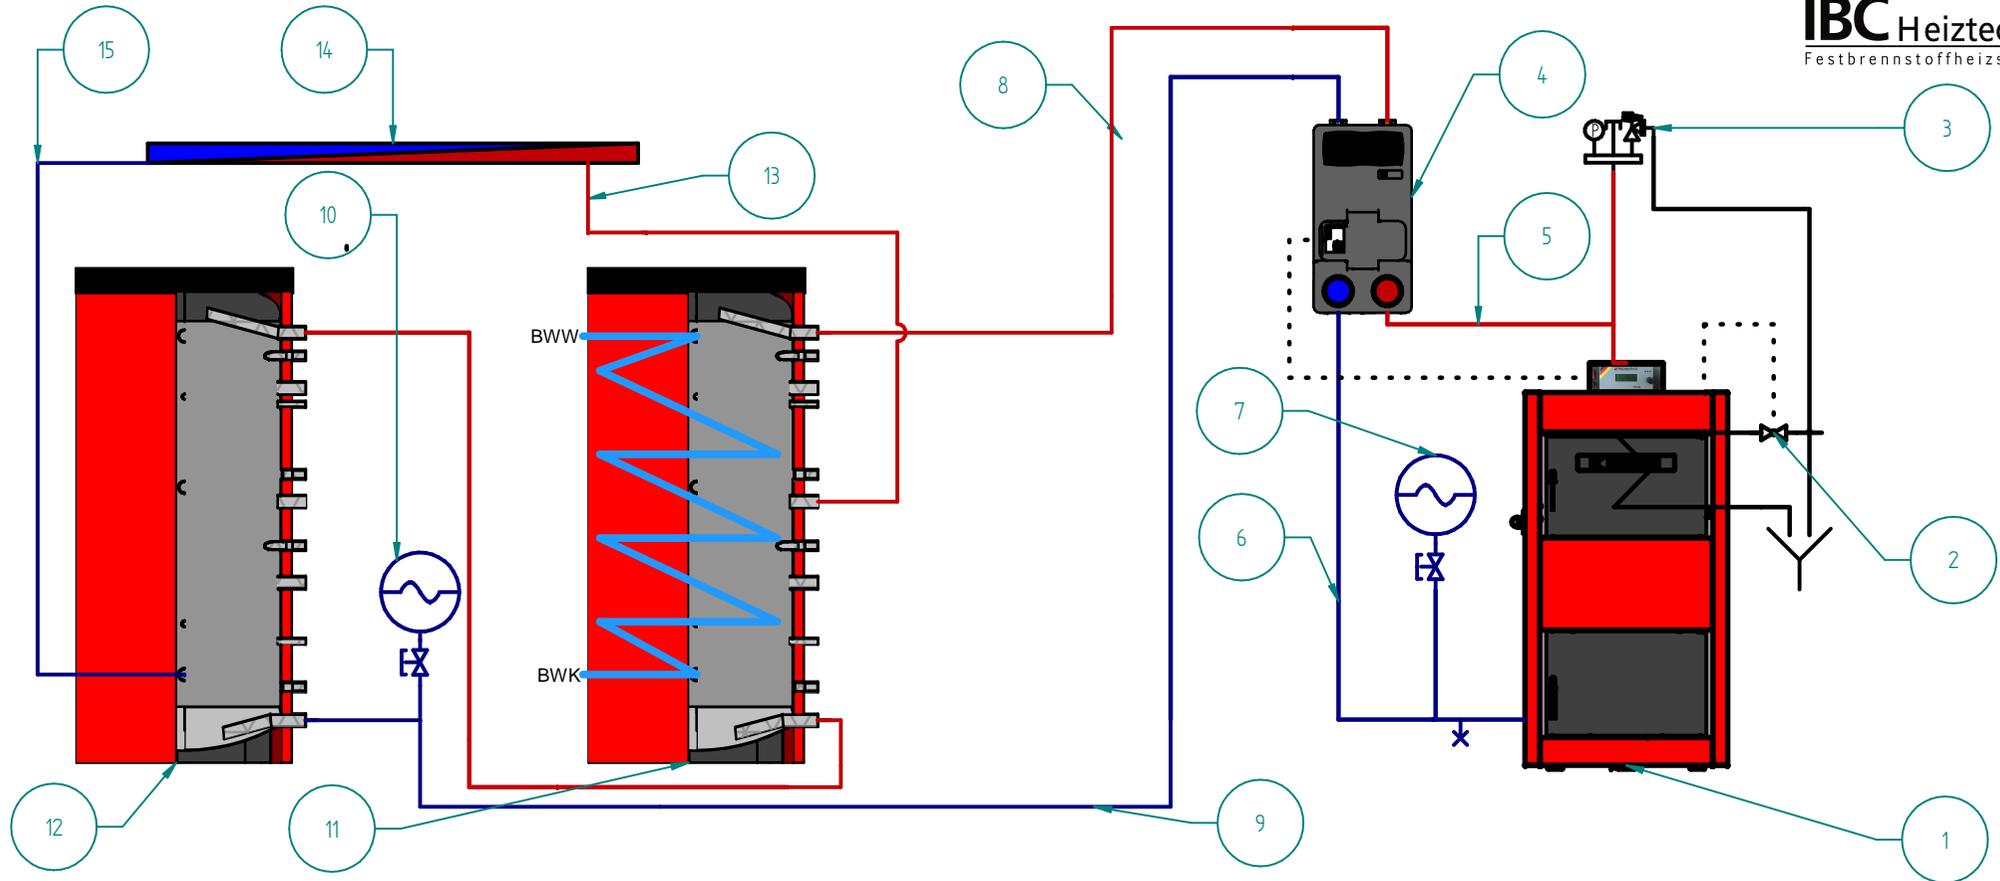

Legende

Nr.	Bezeichnung	Nr.	Bezeichnung
1	Festbrennstoffkessel	9	Ladekreisrücklauf
2	Sicherheitswärmetauscher mit Thermischer Ablaufsicherung	10	Pufferspeichermembranenausdehnungsgefäß
3	Kesselsicherheitsgruppe	11	Hygienespeicher
4	Rückclaufanhebung 60° mit Pufferladekreispumpe	12	Pufferspeicher
5	Kesselkreisvorlauf	13	Verbrauchervorlauf
6	Kesselkreisrücklauf	14	Energieverbraucher
7	Kesselkreismembranenausdehnungsgefäß	15	Verbraucherrücklauf
8	Ladekreisvorlauf		

Der in dieser Zeichnung abgebildete Hydraulikvorschlag dient ausschließlich zur Information und ersetzt keine Fachplanung!
Es besteht kein Anspruch auf Vollständigkeit.