


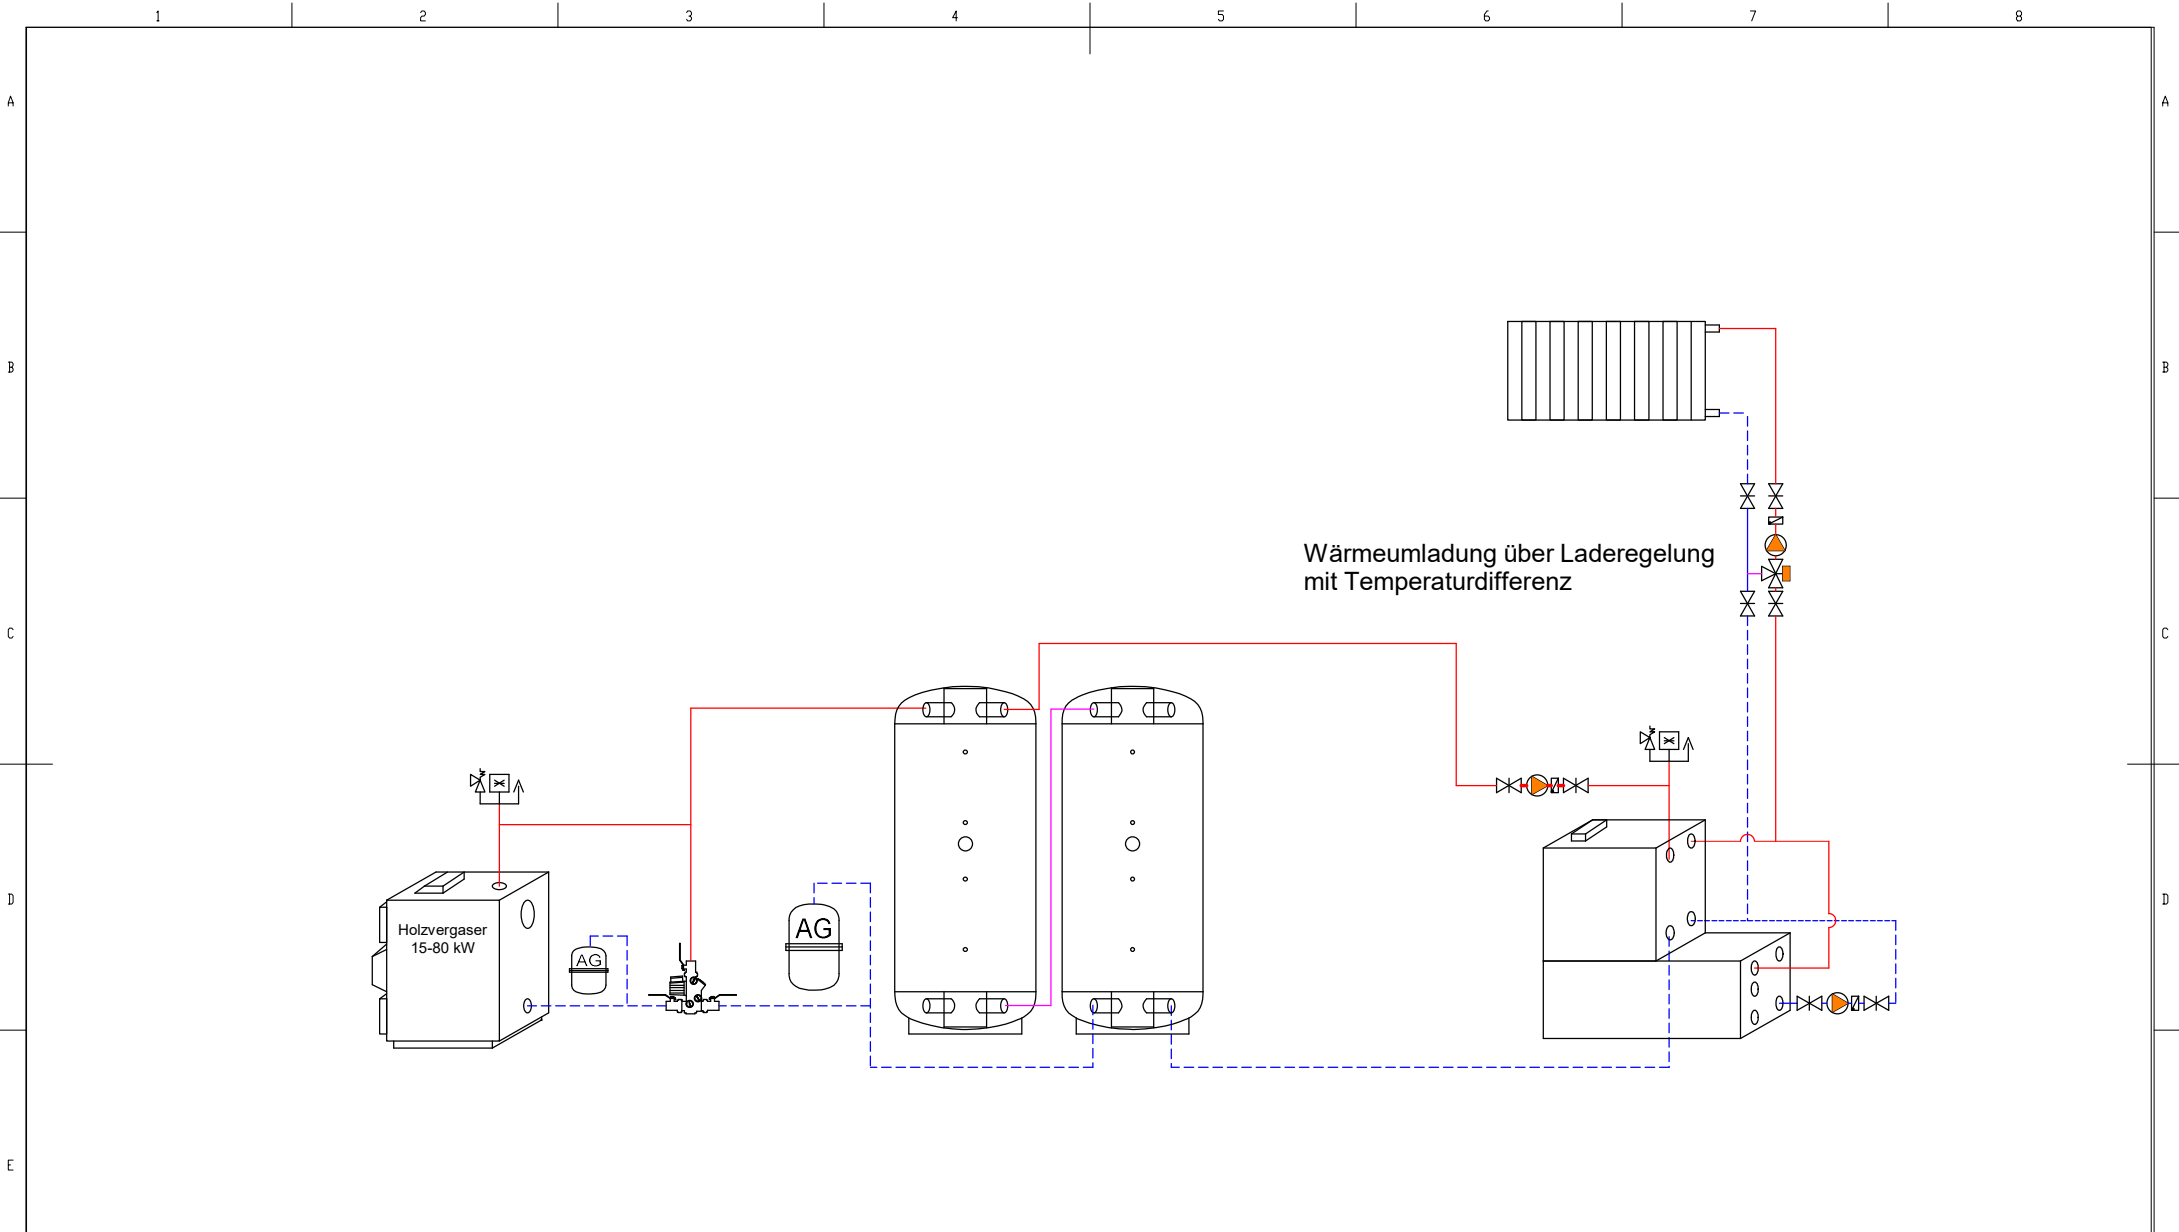

				FINISH:		Kunde:		Projekt:	
Dieses Hydraulikschema dient nur zur Information und ersetzt keine Fachplanung									
NAME		SIGNATURE		DATE		TITLE:			
DRAWN									
CHK'D									
APPV'D									
MFG									
Q.A						DWG NO.			
						Dateiname: Zeichnung3			
						MATERIAL:			
						WEIGHT:			
SCALE: 1:50						SHEET 1 OF 1			

A3