


Hydraulische Schema V1 Stand 15.02.2013

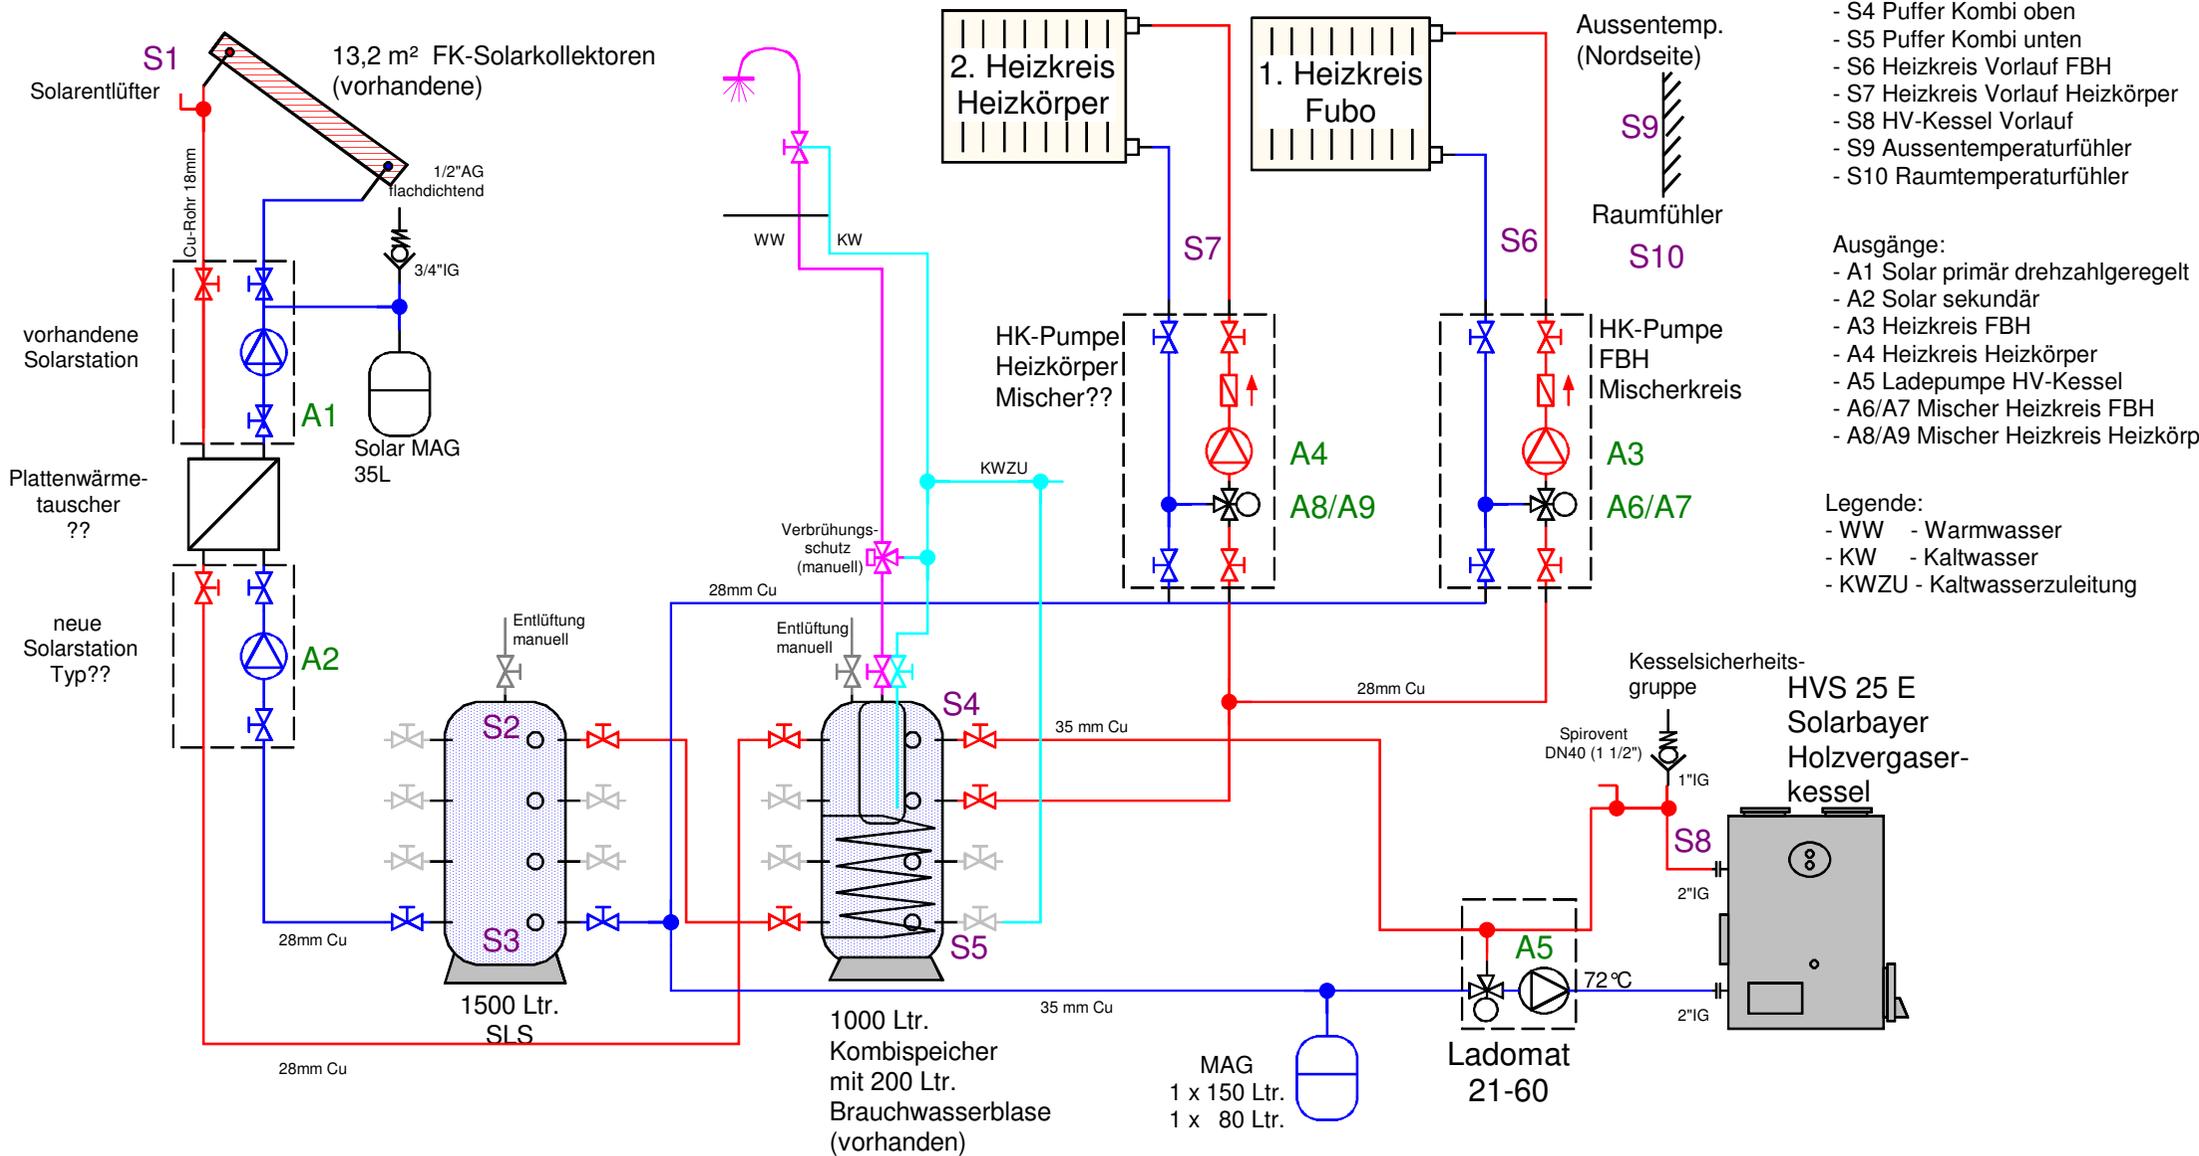

Die Solaranlage ist aktuell noch am Wärmetauscher des Kombispeichers angeschlossen. Dieser wird nach dem Umbau auf einen Plattenwärmetauscher stillgelegt. Später kommt evtl. noch eine Frischwasserstation anstatt der Brauchwasserblase hinzu. Das ganze soll mit der UVR1611 geregelt werden.