

Attack Wood&Pellet ,RLA-Attack,Hygenic R1/SE,Puffer R1/SE
und Heizkreisgruppe

Gez.:20.09.2018

Technische Änderungen vorbehalten
Installation gemäß gültiger Vorschriften u.Richtlinien


Lieferumfang gemäß Kaufvertrag!

⚠ Anschluß nach geltendem Landes-
gesetz

Montagevorschlag,
Verrohrung bauseits

Nr. Kessel-Anschluß-Set	
1	RLA-Attack
2	Kessel-Sicherheitsgruppe
3	Heißwasserablauf Sicherheits-WT
4	Thermische Ablaufsicherung
5	Kaltwasserzulauf Sicherheits-WT
6	KFE-Hahn 1/2"
7	Ausdehnungsgefäß mit Kappenventil

Nr. Anschlußpaket Hygenic SE	
1	Automatikentlüfter
2	Red.stück 1 1/4" x 1/2"
3	Red.stück 1 1/2" x 1"
4	Doppelnippel 1"
5	Kugelhahn 1"
6	Thermometer mit Reduzierung
7	Tauchhülse 1/2"

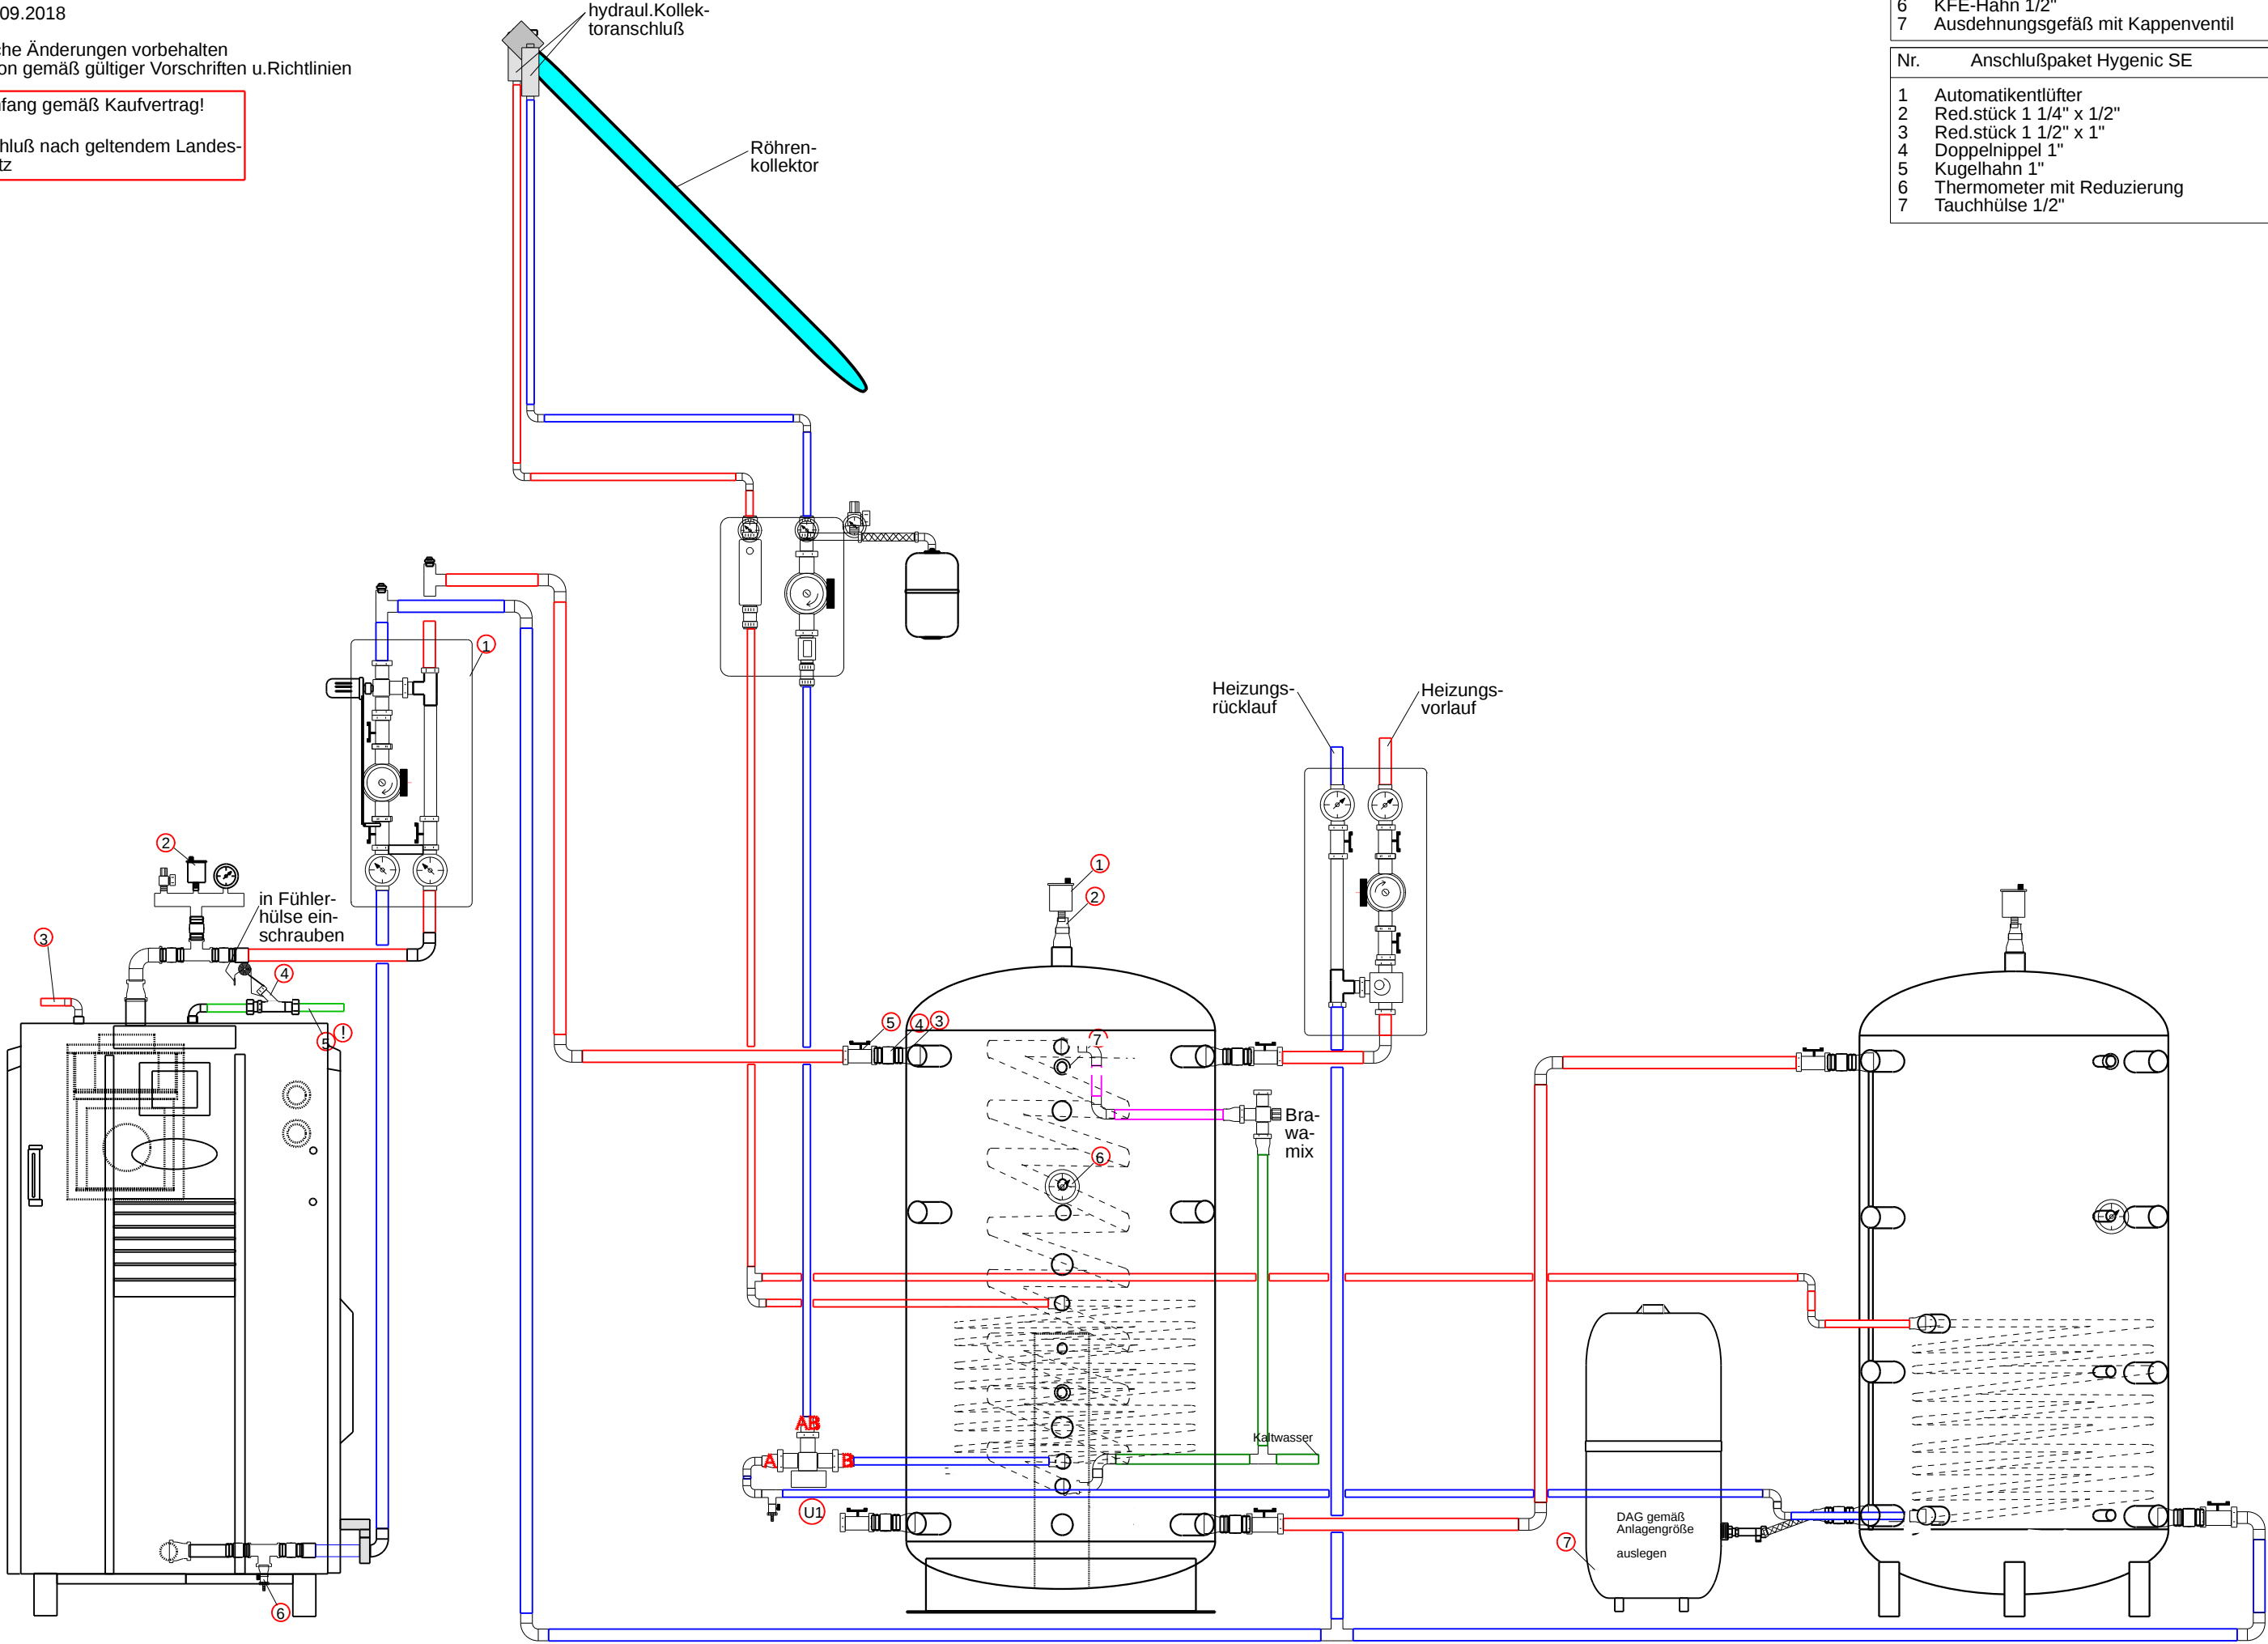

Attack Wood&Pellet ,RLA-Attack,Hygenic R1/SE,Puffer R1/SE
und Heizkreisgruppe

Gez.:20.09.2018

Technische Änderungen vorbehalten
Elektro-Arbeiten gemäß gültiger Vorschriften u.Richtlinien
nur durch autorisierte Fachfirmen

Lieferumfang gemäß Kaufvertrag!

Montagevorschlag, Elektroanschluß

