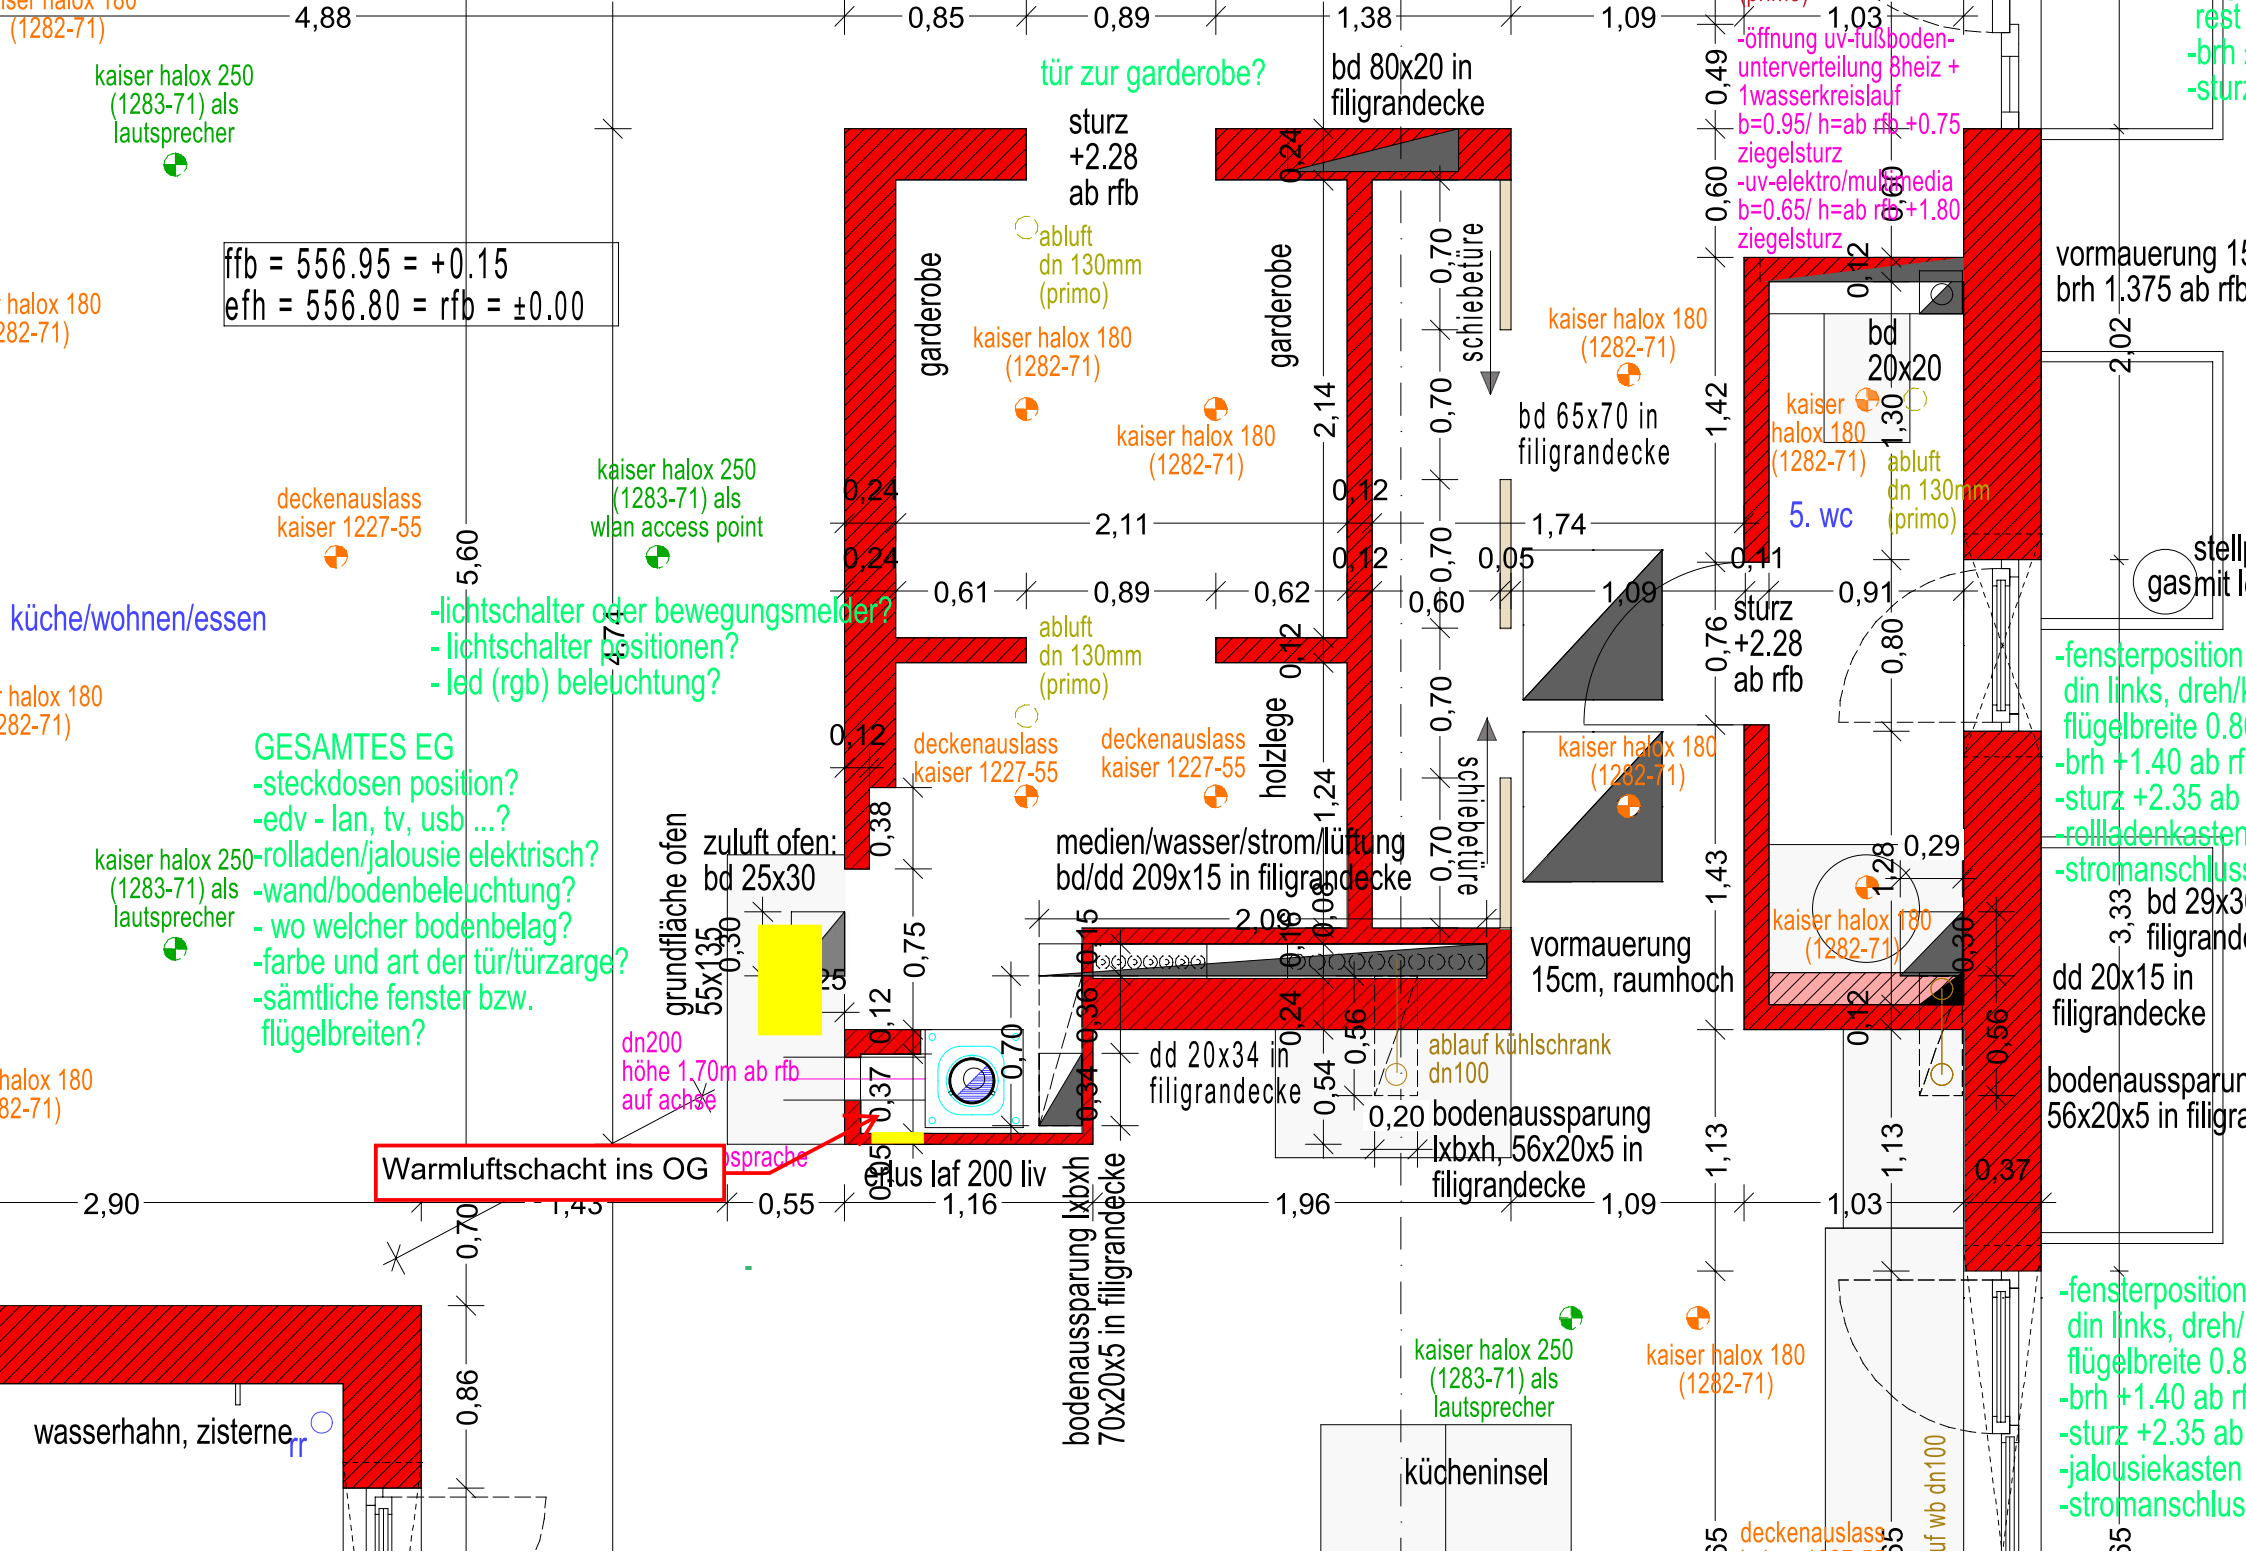
ffb = 556.95 = +0.15
efh = 556.80 = rfb = ±0.00
kaiser halox 250 (1283-71) als lautsprecher
tür zur garderobe?
bd 80x20 in filigrandecke
sturz +2.28 ab rfb
abluft dn 130mm (primo)
kaiser halox 180 (1282-71)
garderobe
schiebetüre
bd 65x70 in filigrandecke
-öffnung uv-fußboden-unterverteilung 8heiz + 1wasserkreislauf b=0.95/ h=ab rfb +0.75 ziegelsturz
-uv-elektro/multimedia b=0.65/ h=ab rfb +1.80 ziegelsturz
bd 20x20
5. wc
vormauerung 15 brh 1.375 ab rfb
deckenauslass kaiser 1227-55
kaiser halox 250 (1283-71) als wlan access point
küche/wohnen/essen
-lichtschalter oder bewegungsmelder?
- lichtschalter positionen?
- led (rgb) beleuchtung?
GESAMTES EG
-steckdosen position?
-edv - lan, tv, usb ...?
-rolladen/jalousie elektrisch?
-wand/bodenbeleuchtung?
- wo welcher bodenbelag?
-farbe und art der tür/türzarge?
-sämtliche fenster bzw. flügelbreiten?
holzlege
medien/wasser/strom/lüftung bd/dd 209x15 in filigrandecke
zuluft ofen: bd 25x30
grundfläche ofen 55x135
dn200 höhe 1.70m ab rfb auf achse
Warmluftschacht ins OG
dd 20x34 in filigrandecke
ablauf kühlschrank dn100
vormauerung 15cm, raumhoch
0,20 bodenaussparung lxbxh, 56x20x5 in filigrandecke
bodenaussparung lxbxh 70x20x5 in filigrandecke
-fensterposition din links, dreh/k flügelbreite 0.8
-brh +1.40 ab rf
-sturz +2.35 ab
-rollladenkasten
-stromanschluss
bd 29x3 filigrand
dd 20x15 in filigrandecke
bodenaussparun 56x20x5 in filigra
-fensterposition din links, dreh/ flügelbreite 0.8
-brh +1.40 ab rf
-sturz +2.35 ab
-jalousiekasten
-stromanschlus
wasserhahn, zisterne
kücheninsel
kaiser halox 250 (1283-71) als lautsprecher
kaiser halox 180 (1282-71)
deckenauslass
4,88
0,85
0,89
1,38
1,09
1,03
2,90
1,43
0,55
1,16
1,96
1,09
1,03
2,11
1,74
0,61
0,89
0,62
0,91
5,60
2,14
1,42
1,30
2,02
3,33
1,24
1,43
1,13
1,13
0,86