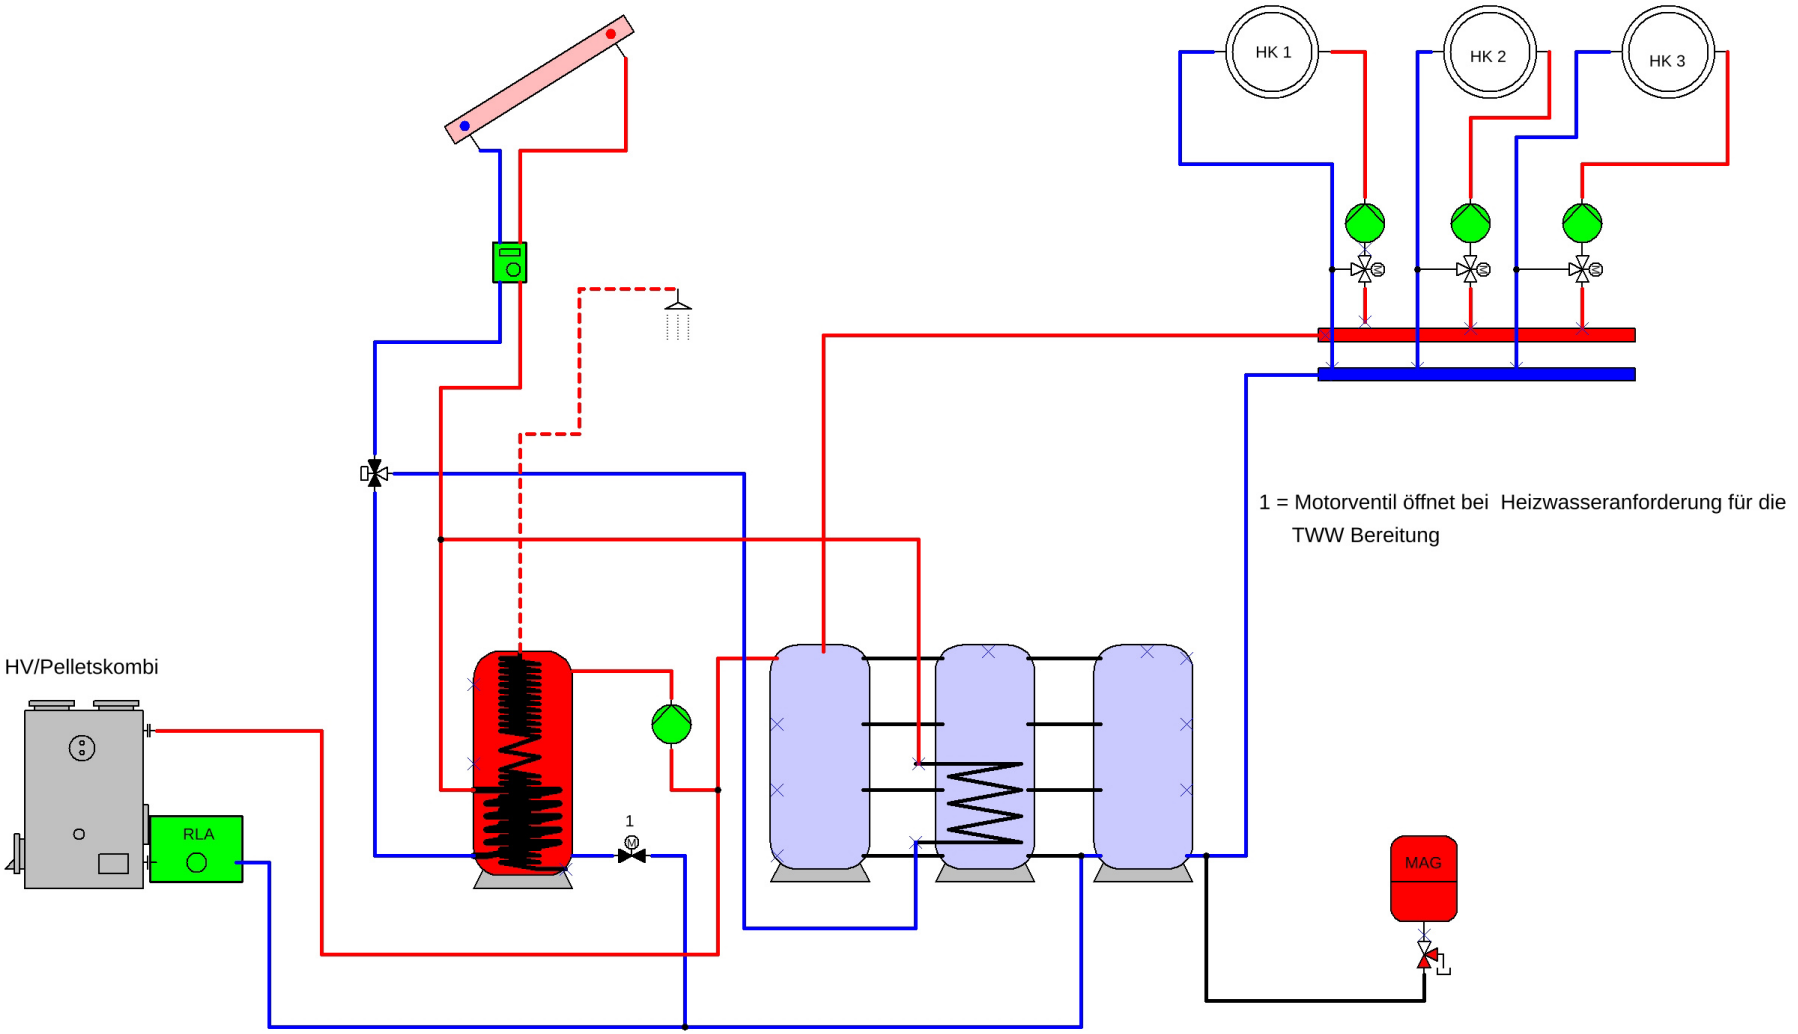
HK 1
HK 2
HK 3
HV/Pelletskombi
RLA
1
MAG
1 = Motorventil öffnet bei Heizwasseranforderung für die TWW Bereitung