Kundeninfo

Öl/Gasheizkessel mit untenliegendem Speicher + Holzkessel + Puffer

Hydraulikbeispiel H02/A

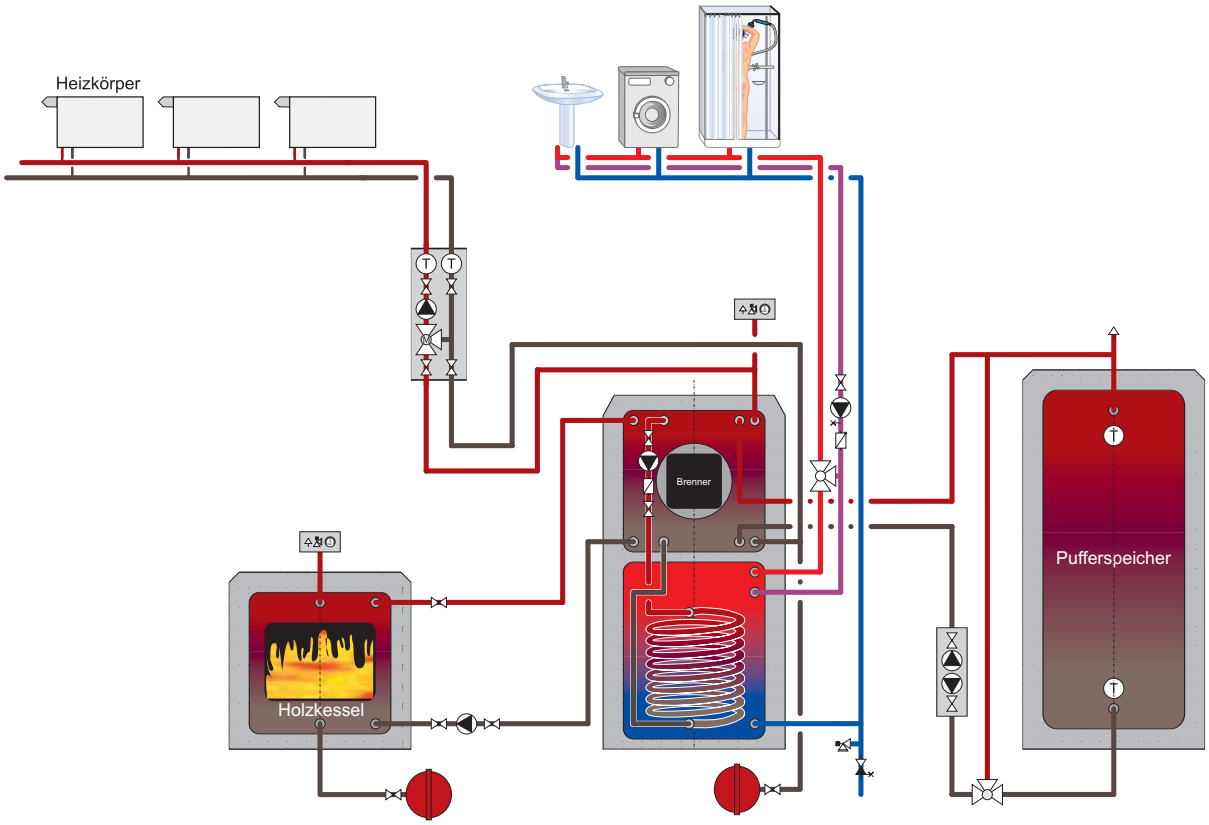

Kundeninfo

Erweiterung der Heizanlage mit Holzkessel und Pufferspeicher
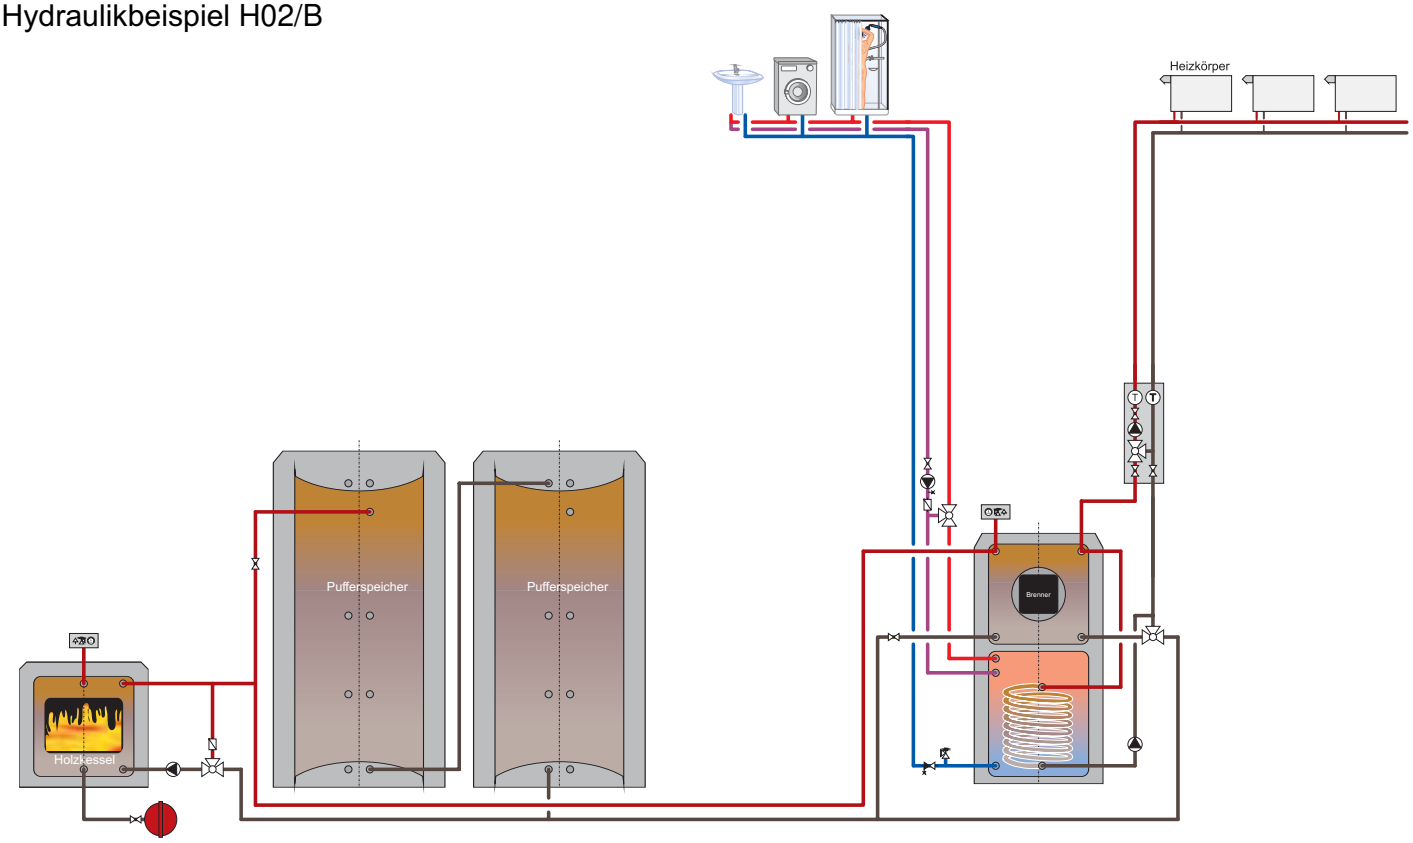
Hydraulikbeispiel H02/B