


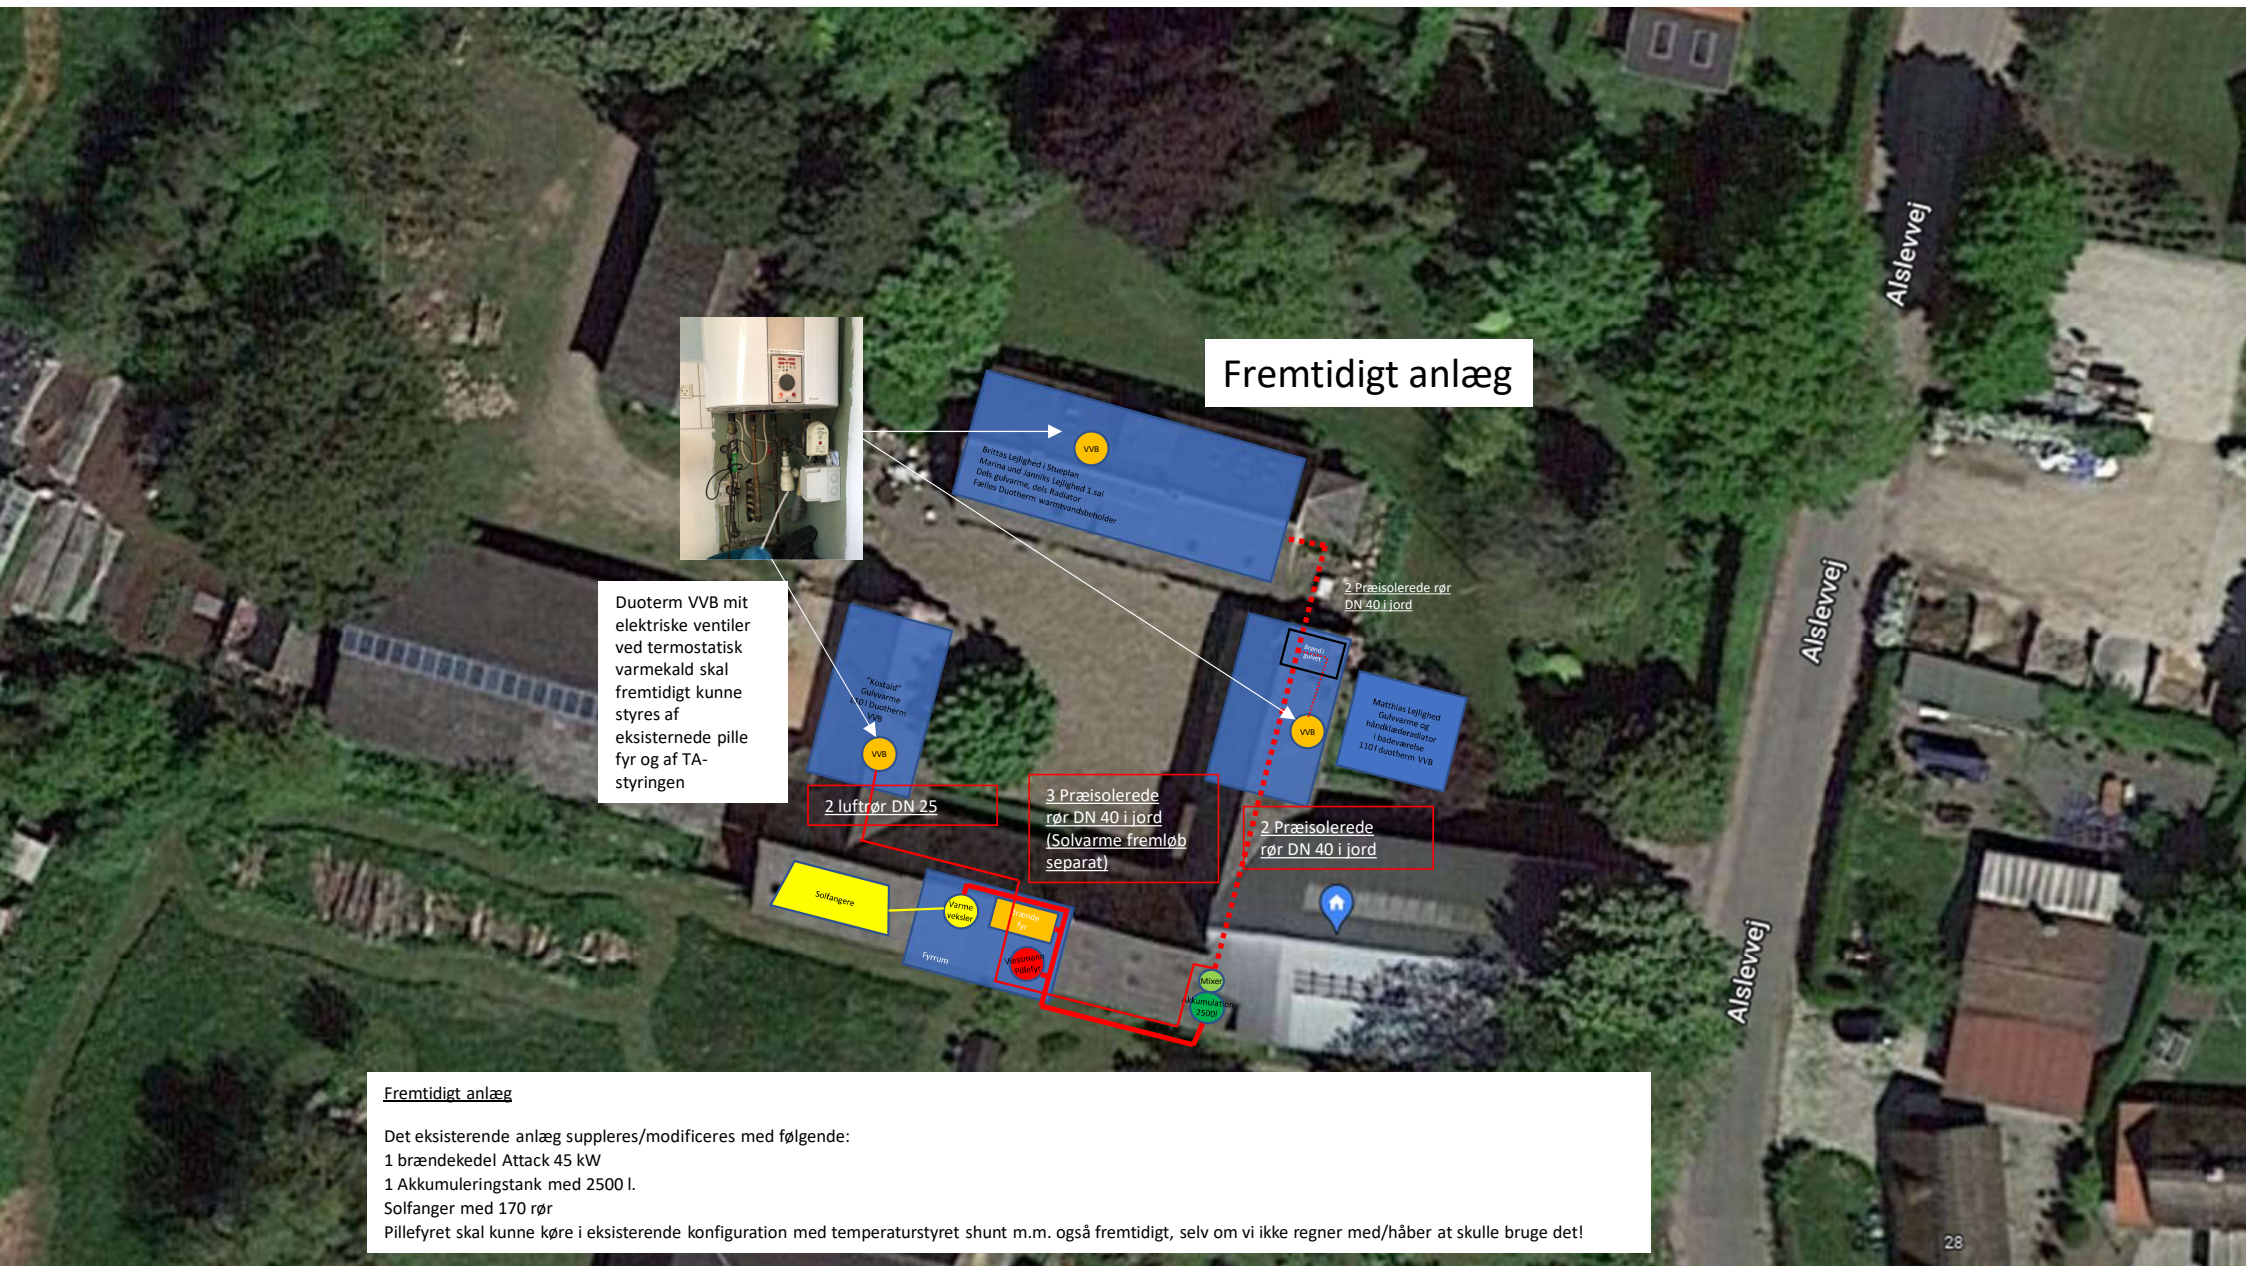

Fremtidigt anlæg

Det eksisterende anlæg suppleres/modificeres med følgende:

- 1 brændevedel Attack 45 kW
- 1 Akkumuleringskøle med 2500 l.
- Solfanger med 170 rør
- Pillefyrret skal kunne køre i eksisterende konfiguration med temperaturstyret shunt m.m. også fremtidigt, selv om vi ikke regner med/håber at skulle bruge det!