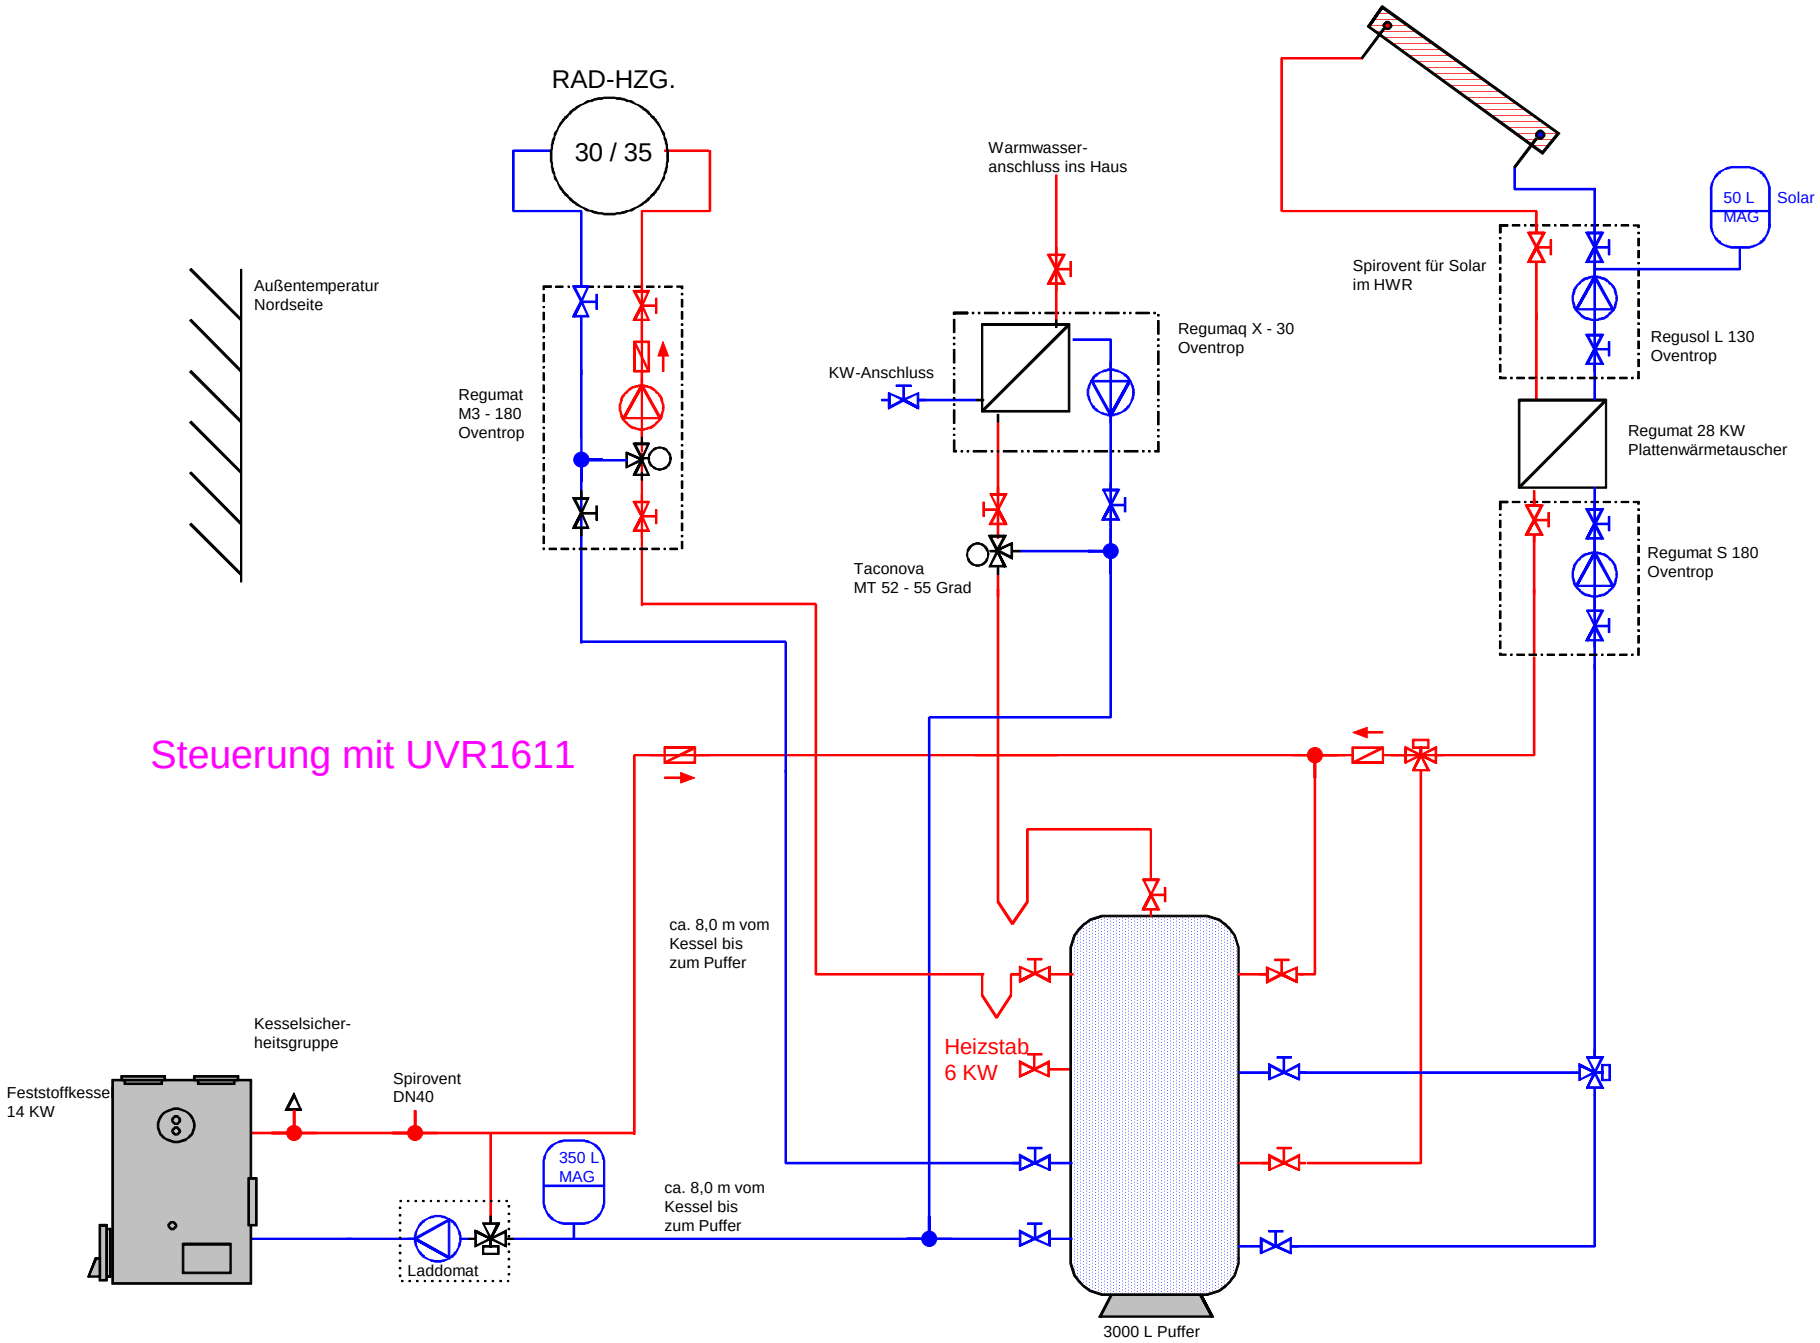
RAD-HZG.
30 / 35
Außentemperatur
Nordseite
Regumat
M3 - 180
Oventrop
Warmwasser-
anschluss ins Haus
KW-Anschluss
Regumaq X - 30
Oventrop
Taconova
MT 52 - 55 Grad
Spirovent für Solar
im HWR
50 L
MAG
Solar
Regusol L 130
Oventrop
Regumat 28 KW
Plattenwärmetauscher
Regumat S 180
Oventrop
Steuerung mit UVR1611
ca. 8,0 m vom
Kessel bis
zum Puffer
Kesselsicher-
heitsgruppe
Spirovent
DN40
Feststoffkesse
14 KW
350 L
MAG
Laddomat
ca. 8,0 m vom
Kessel bis
zum Puffer
Heizstab
6 KW
3000 L Puffer