


# Hydraulikschema Stufe 1 V1 Stand 09.10.2013

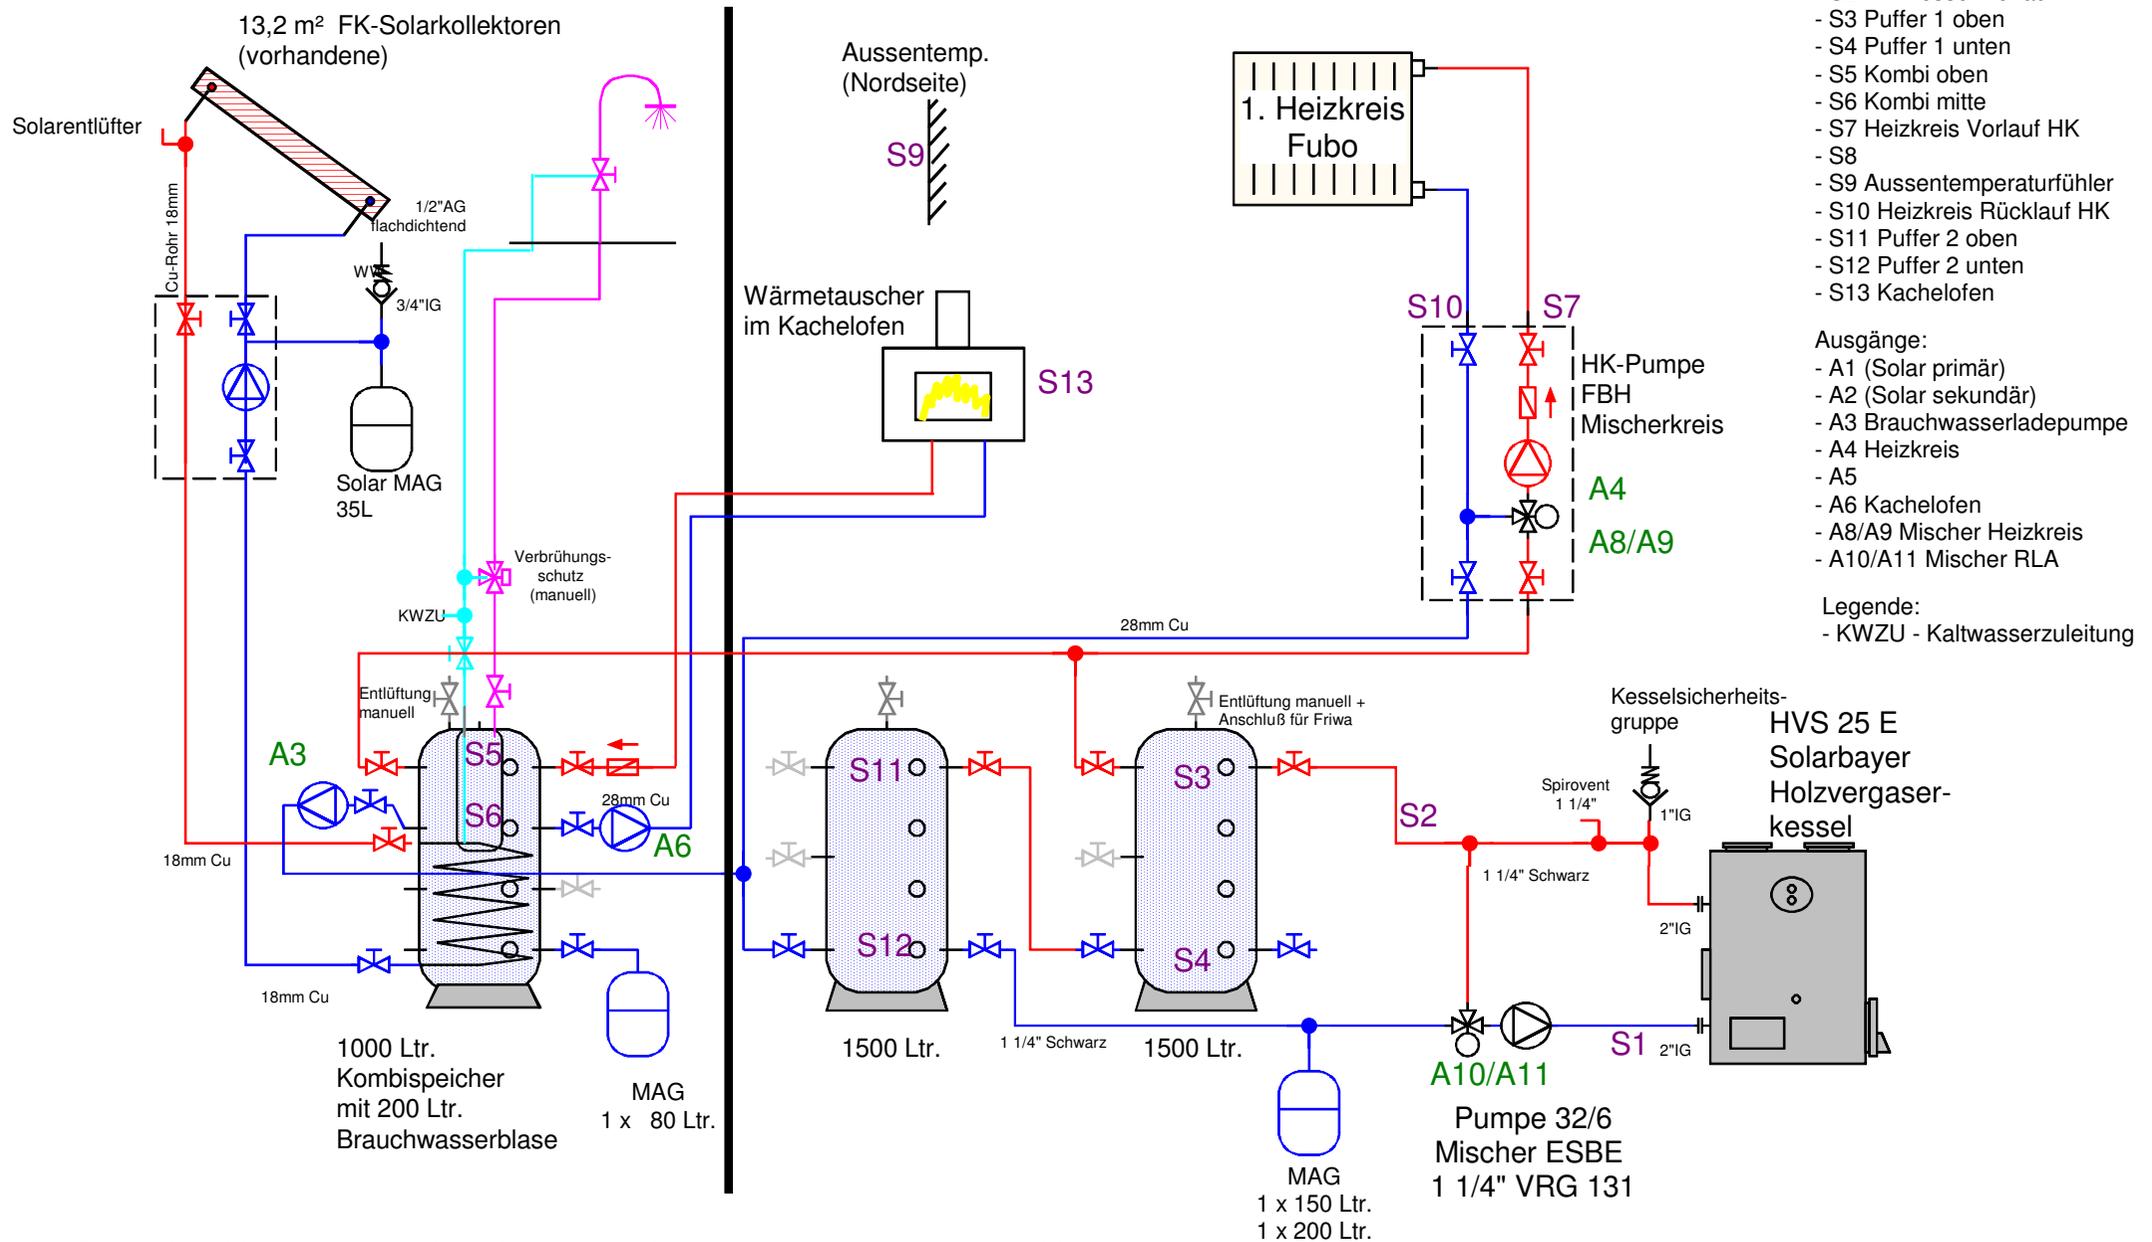

- Die Solaranlage bleibt aktuell noch am Wärmetauscher des Kombispeichers angeschlossen.
- In der Stufe 2 wird die Solaranlage mit einen Plattenwärmetauscher angebunden.
- Die Solaranlage soll dann an verschiedenen Positionen einspeisen können (auch direkt in die FBH)
- Später kommt evtl. noch eine Frischwasserstation anstatt der Brauchwasserblase hinzu.
- Das ganze wird mit einer UVR1611 geregelt.