


Nuten u. Absatz
mit Dichtungswatte
ausfüllen

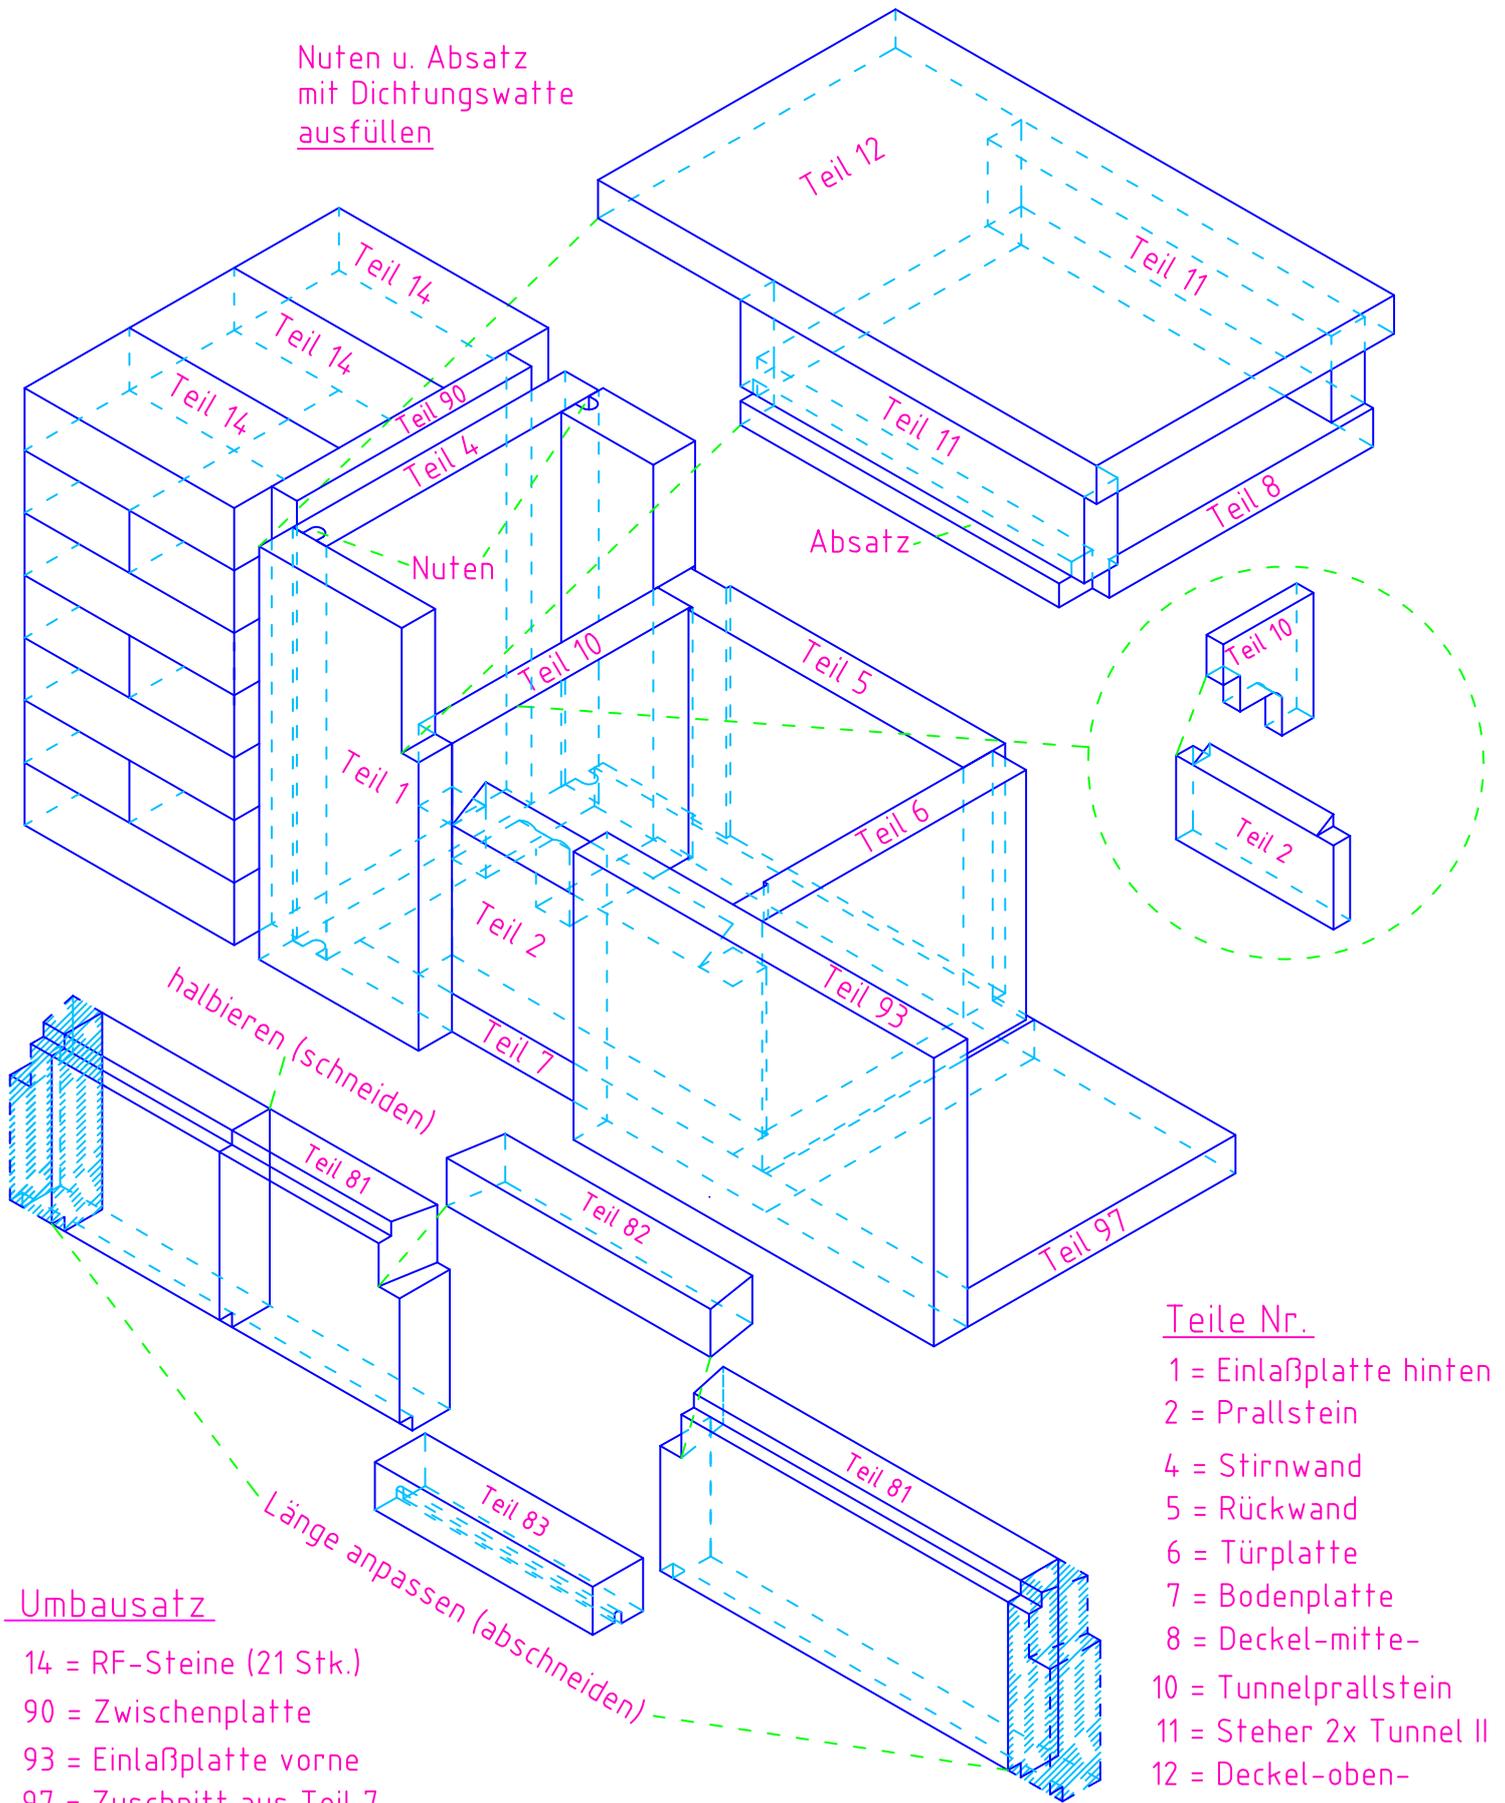

Umbausatz

- 14 = RF-Steine (21 Stk.)
- 90 = Zwischenplatte
- 93 = Einlaßplatte vorne
- 97 = Zuschnitt aus Teil 7

Durchbrandtunnel

- 81 = Auflagestein rechts-links
- 82 = Tunnelbalken
- 83 = Füllschachtabgrenzung

Teile Nr.

- 1 = Einlaßplatte hinten
- 2 = Prallstein
- 4 = Stirnwand
- 5 = Rückwand
- 6 = Türplatte
- 7 = Bodenplatte
- 8 = Deckel-mitte-
- 10 = Tunnelprallstein
- 11 = Steher 2x Tunnel II
- 12 = Deckel-oben-

Brennkammer Typ A1 Umbausatz	Drummer 70	Gez.	17.03.05	MM
		Gep.		
Lopper Kesselbau GmbH Alzhausen		03.01.070.999		
		Blatt 16		