


Hydraulikschema Variante 1

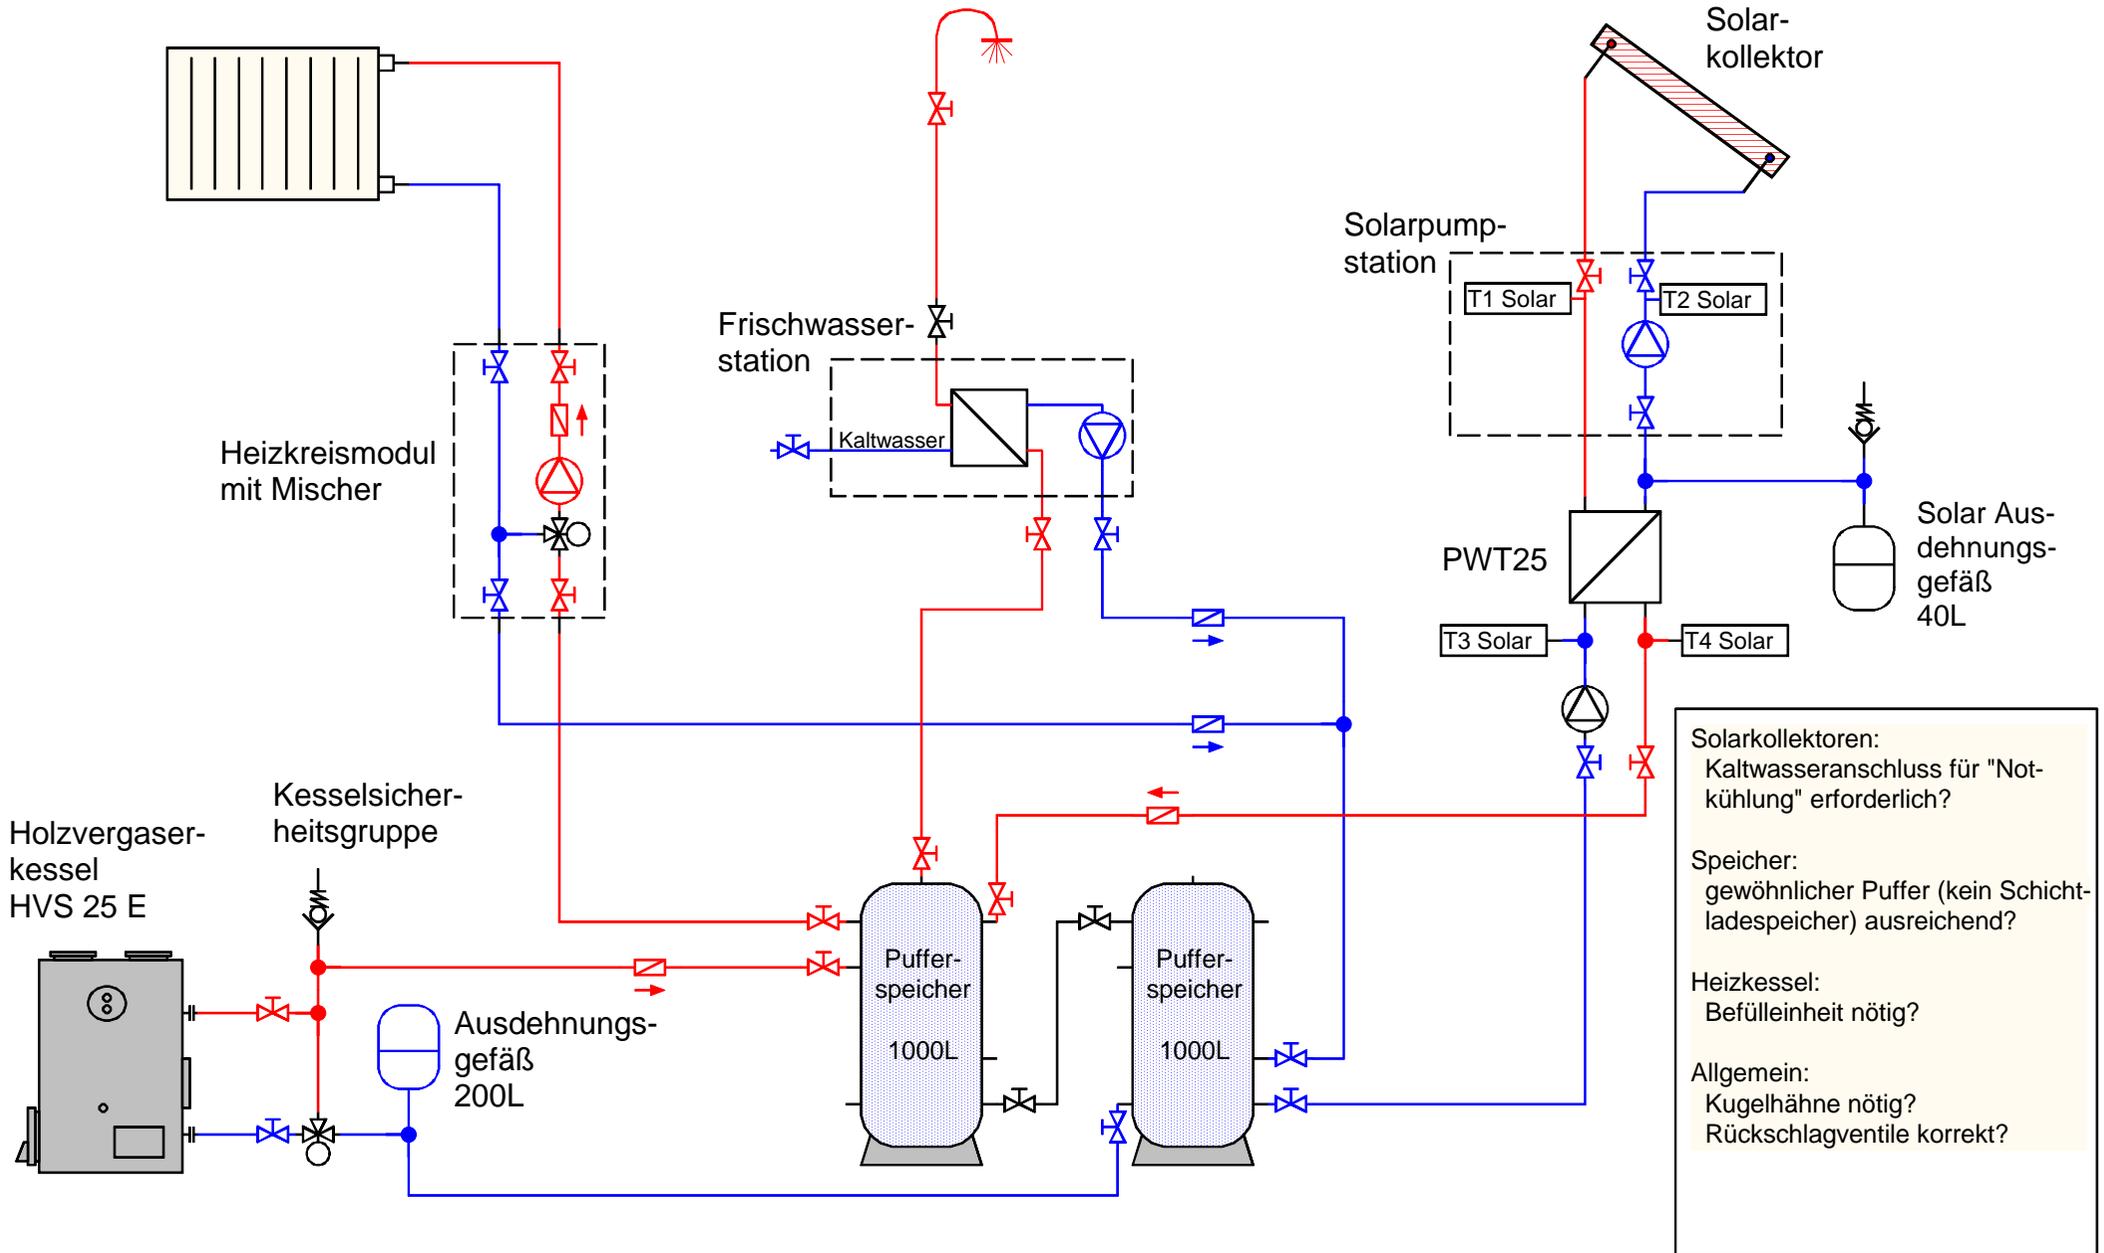

Solarkollektoren:
Kaltwasseranschluss für "Notkühlung" erforderlich?

Speicher:
gewöhnlicher Puffer (kein Schichtladespeicher) ausreichend?

Heizkessel:
Befüllereinheit nötig?

Allgemein:
Kugelhähne nötig?
Rückschlagventile korrekt?